





REFERENCIAS

- Pavimento Existente
- Pavimento a Construir. Cordón y Base Existente
- Cota Cent. de Calle


Perfil Esquemático Calle B. Cisaro

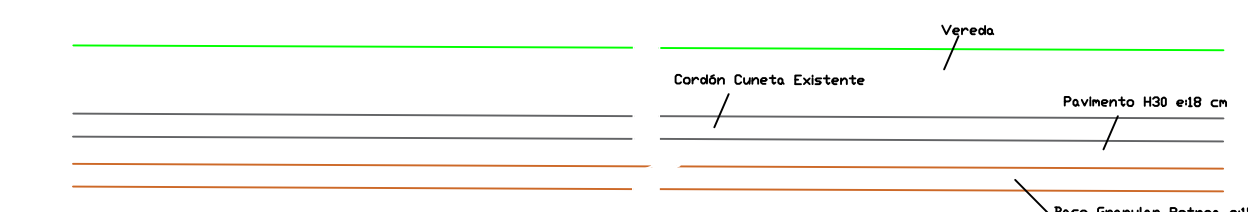

Perfil Esquemático Boulevard Av. Rampellini

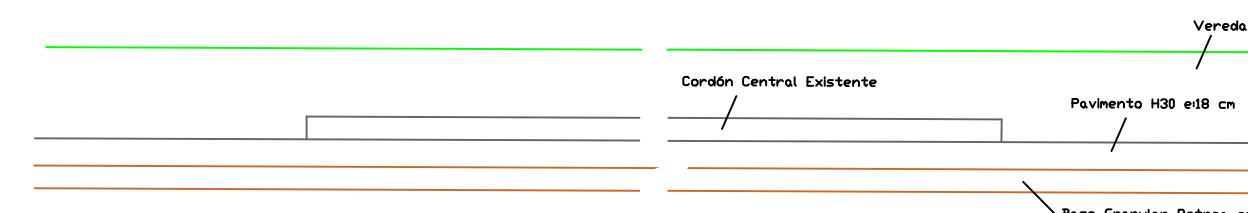

Pavimento Rigido H30.
Corte

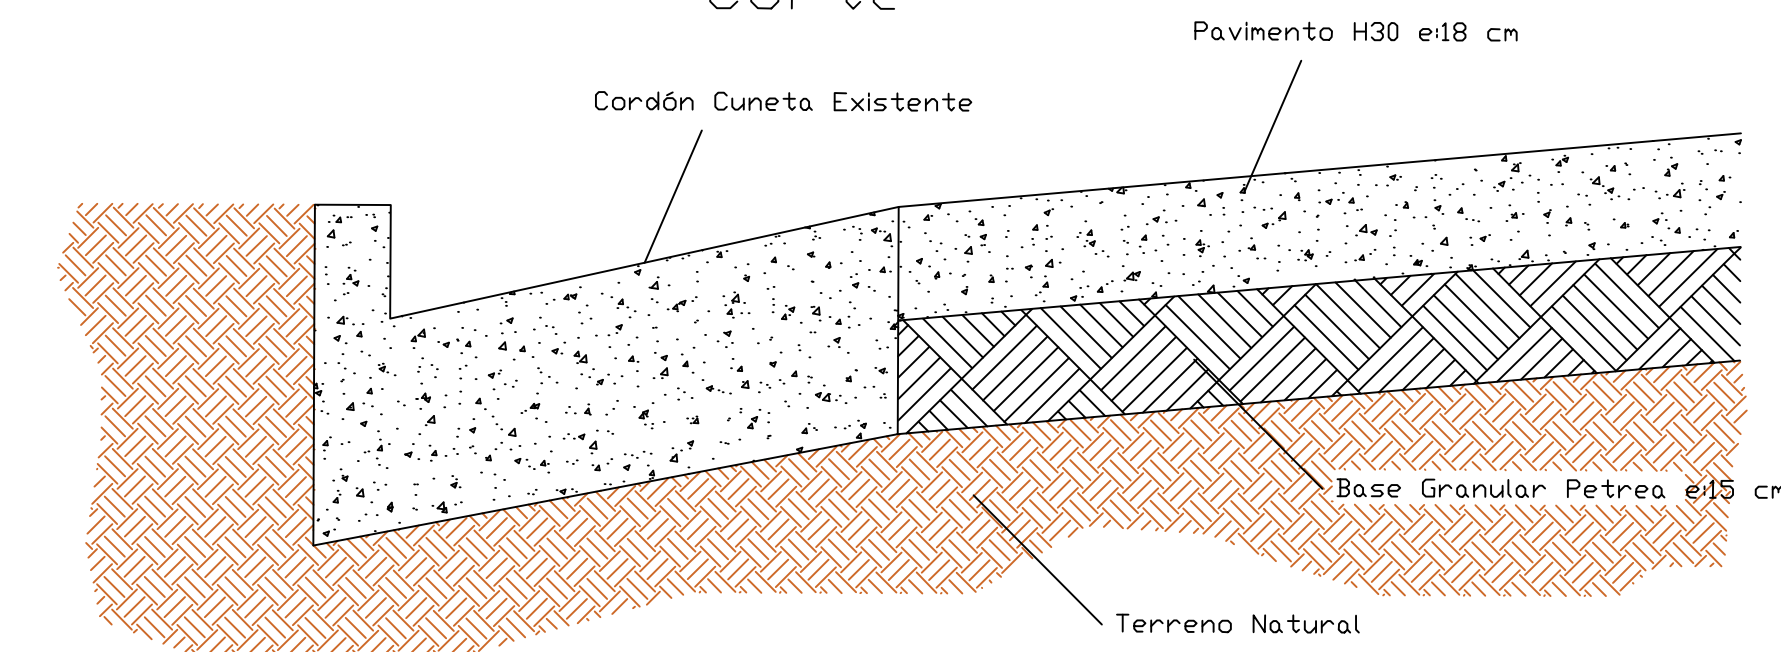

PROVINCIA DE BUENOS AIRES
PARTIDO : JUNÍN
LOCALIDAD : JUNÍN

PROYECTO DE PAVIMENTO Y BASE ESTABILIZADA
Parque Industrial

Perfil Calles

PLANO N°	1	ESCALA : S/E	FECHA: 25/08/2021	REV: 0
----------	---	--------------	-------------------	--------

SECRETARÍA DE PLANEAMIENTO
MOVILIDAD Y OBRAS PUBLICAS