


**1 Vista Frente**  
Escala 1:50

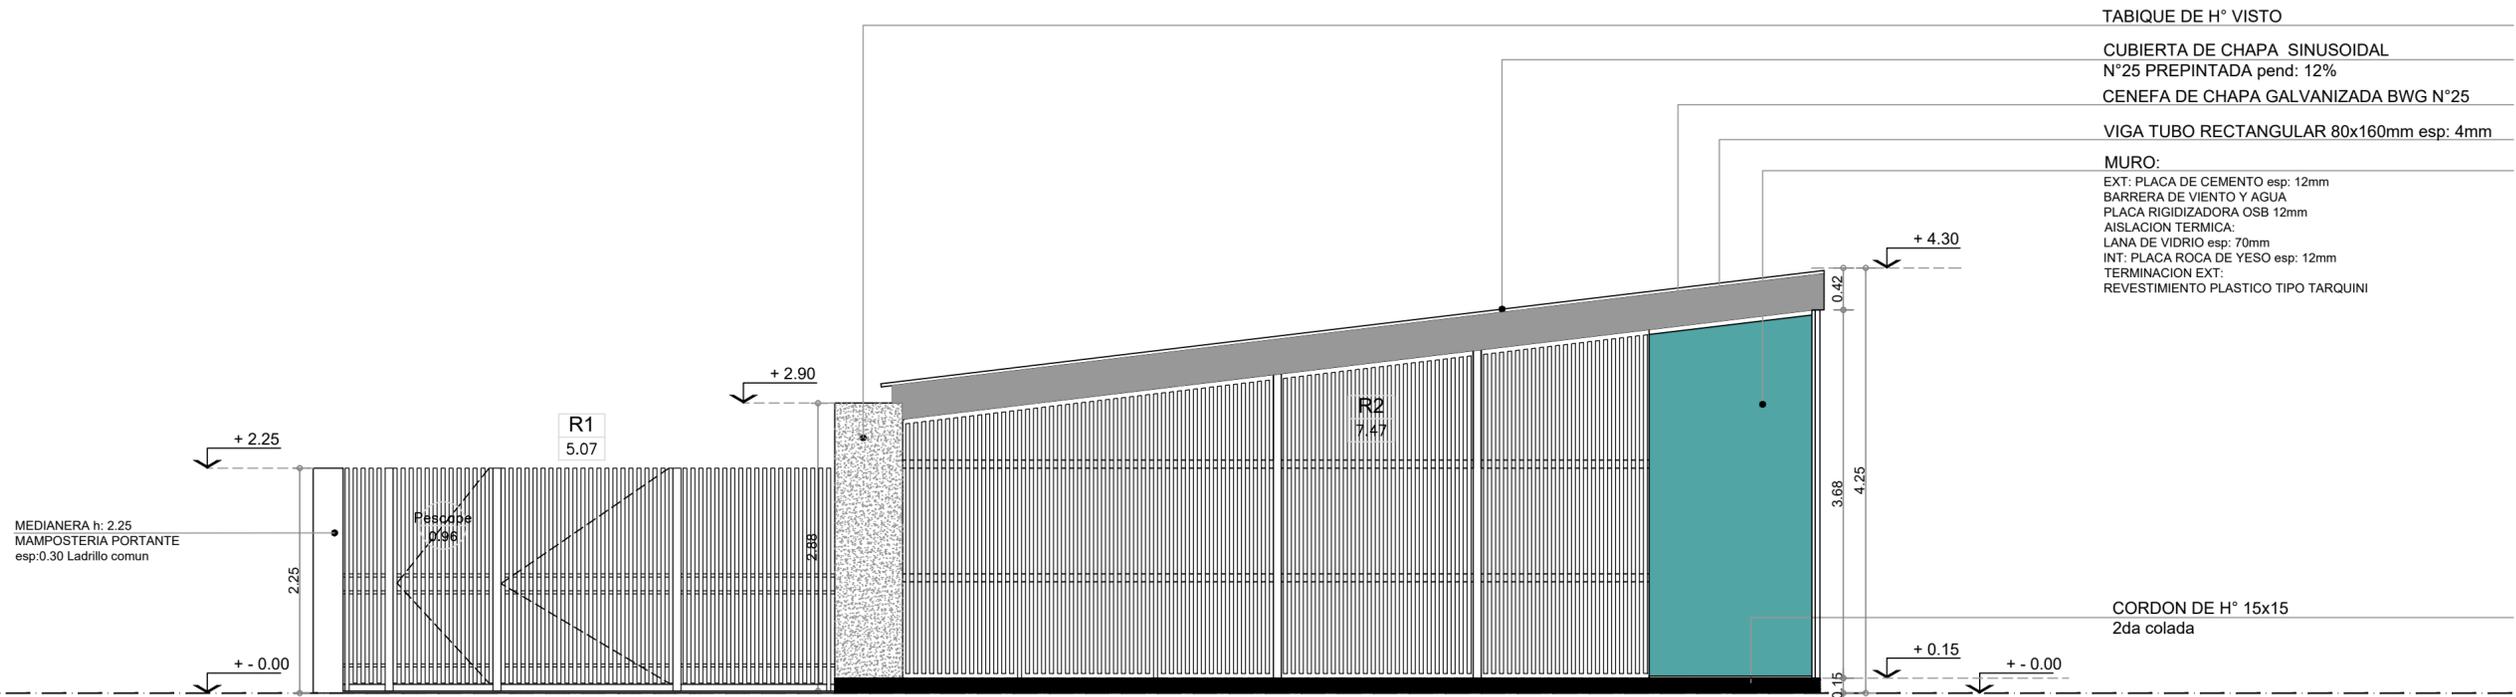

TABIQUE DE H° VISTO  
 CUBIERTA DE CHAPA SINUSOIDAL  
 N°25 PREPINTADA pend: 12%  
 CENEFA DE CHAPA GALVANIZADA BWG N°25  
 VIGA TUBO RECTANGULAR 80x160mm esp: 4mm  
 MURO:  
 EXT: PLACA DE CEMENTO esp: 12mm  
 BARRERA DE VIENTO Y AGUA  
 PLACA RIGIDIZADORA OSB 12mm  
 AISLACION TERMICA:  
 LANA DE VIDRIO esp: 70mm  
 INT: PLACA ROCA DE YESO esp: 12mm  
 TERMINACION EXT:  
 REVESTIMIENTO PLASTICO TIPO TARQUINI

CORDON DE H° 15x15  
 2da colada

**PLANO NO APTO PARA CONSTRUCCION**

EL PRESENTE PLANO ES INDICATIVO. LA CONTRATISTA DEBERA REVISAR LOS PLANOS DEFINITIVOS QUE DEBERAN SER APROBADOS POR LA INSPECCION DE OBRA. EL PLANO PRESENTADO POR LA CONTRATISTA ESTARA EN UN TODO DE ACUERDO CON LA NORMATIVA VIGENTE.  
 TODAS LAS MEDIDAS Y VOLUMENES SE VERIFICARAN EN OBRA POR EL CONTRATISTA.  
 TODOS LOS DETALLES CONSTRUCTIVOS DEBEN COORDINARSE Y COMPROBARSE EN OBRA.

Revisión	Fecha	Descripción


**Ministerio de Obras Públicas Argentina**

**Secretaría de Obras Públicas**

Subsecretaría de Planificación y Coord. Territorial de la Obra Pública

Dirección Nacional de Arquitectura

Obra: CENTRO DE PRIMERA INFANCIA - TIPOLOGIA CENTRO - EXENTO S/M - 10x31.5 m  
 Plano: FACHADA  
 Fecha: \_\_\_\_\_ Escala: 1:50 Revisó: \_\_\_\_\_

Plano N°  
**A07**