



# SECTOR ①

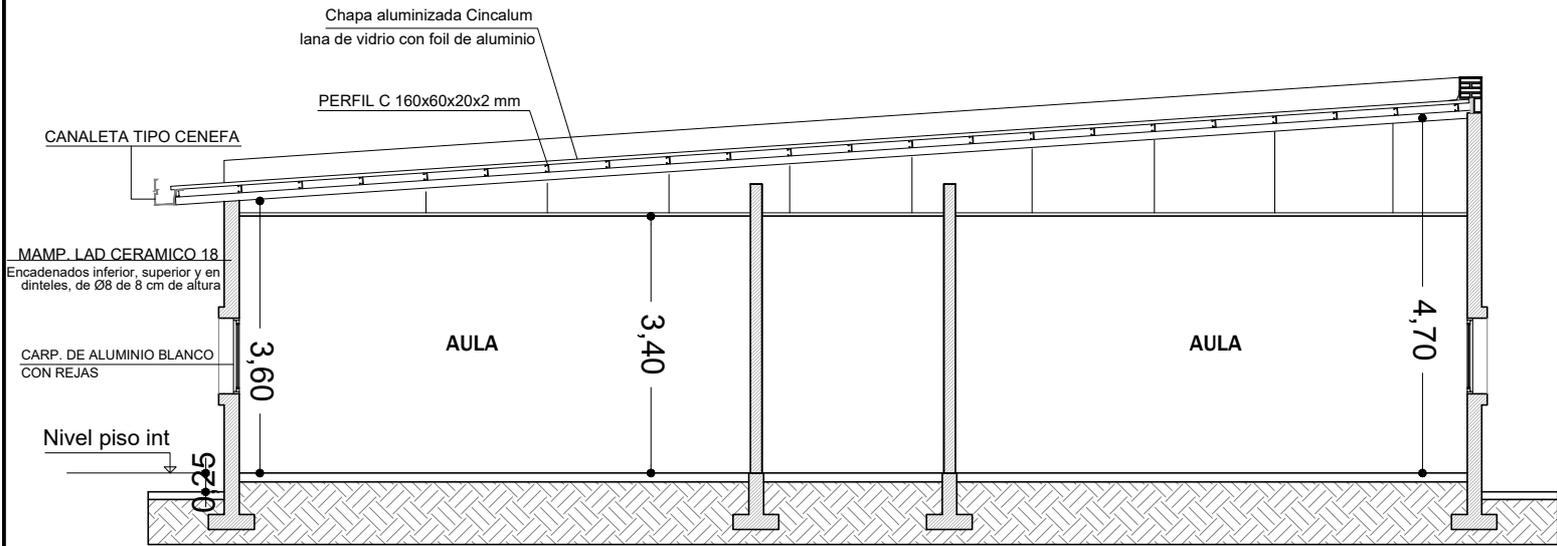

CORTE SECTOR 1

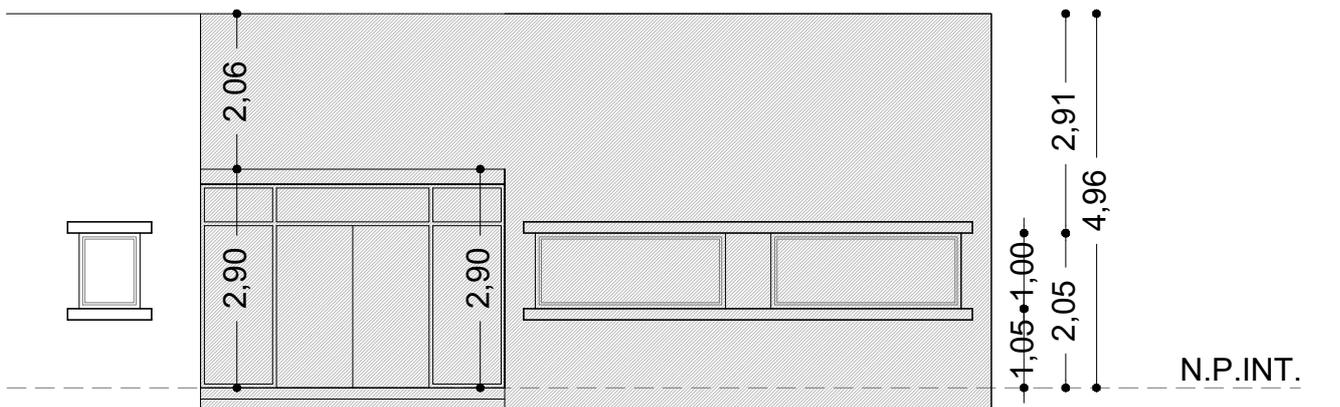

FACHADA SOBRE CALLE FRIAS

DIRECCION PROVINCIAL DE INFRAESTRUCTURA ESCOLAR Y GESTION DISTRITAL

Obra:

E.N.E.T. N°2

Dibujo: .....  
Proyecto: .....  
Jefe Dpto: .....  
Dtor. D.T.P.I.E.y C.C.: .....  
Dtor. Infraestructura: .....

Distrito:

JUNÍN

Plano:

CORTE Y VISTA- SECTOR 1

Escala:

ESC. 1:100

Mes:

NOVIEMBRE

Año:

2022

Hoja:

4