


SECTOR ①

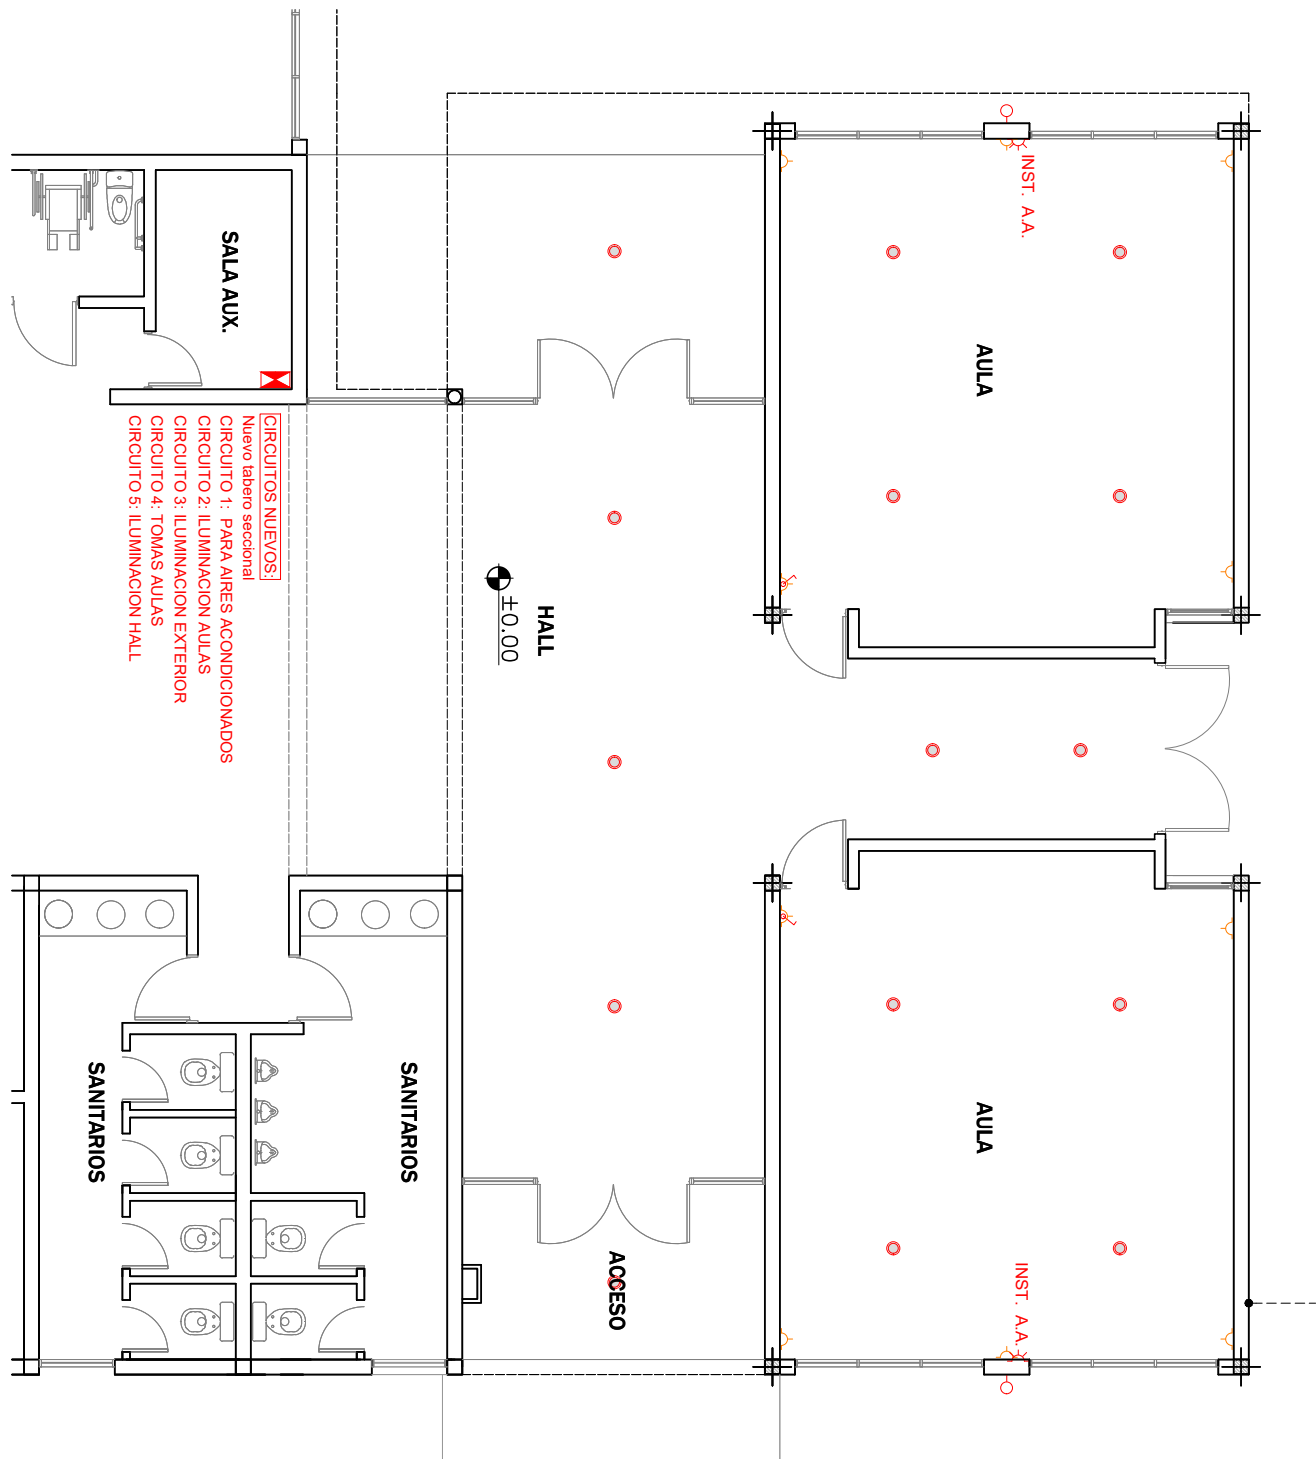

DIRECCION PROVINCIAL DE INFRAESTRUCTURA ESCOLAR Y GESTION DISTRITAL					
Obra:	E.N.E.T. N°2		Dibujo:	
Districto:	JUNÍN		Proyecto:	
Plano:	INST. ELECTRICA	Escala:	ESC. 1:100	Mes:	NOVIEMBRE
				Año:	2022
				Hoja:	16