


SECTOR ②

FACHADA SOBRE CALLE DISCEPOLO

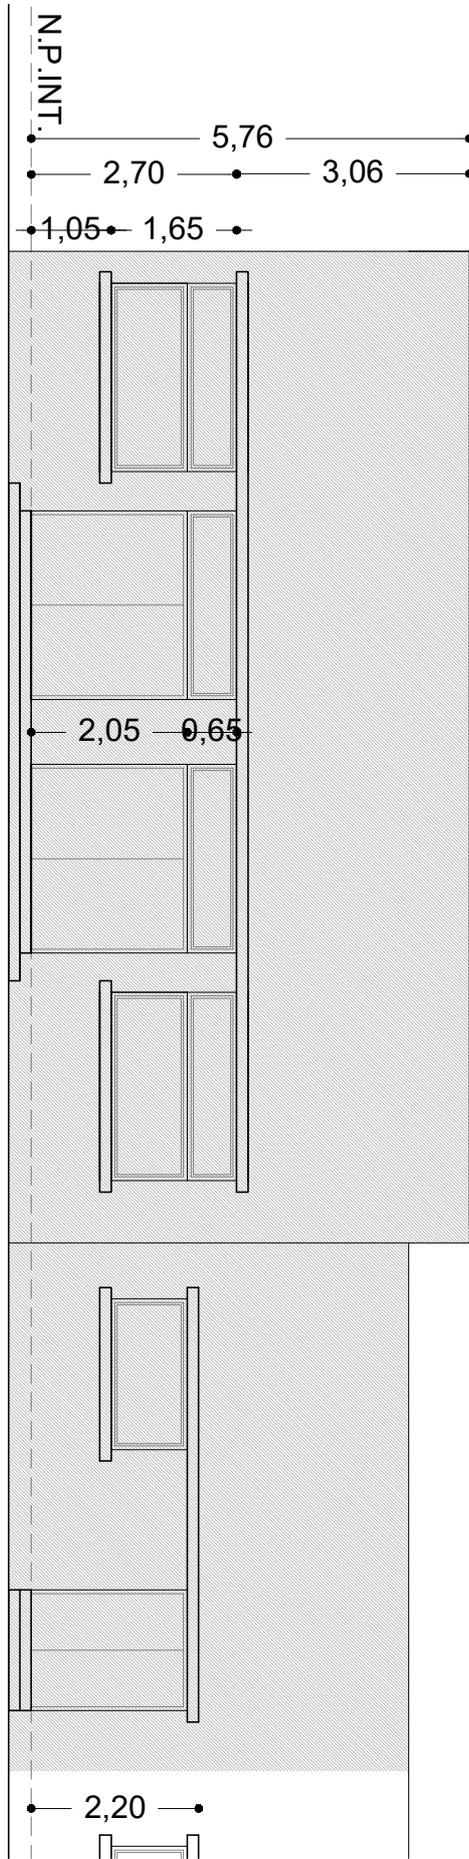

DIRECCION PROVINCIAL DE INFRAESTRUCTURA ESCOLAR Y GESTION DISTRICTAL			
Obra:	E.N.E.T. N°2		Dibujo:
Districto:	JUNÍN		Proyecto:
Plano:	VISTA - SECTOR 2	Escala:	Esc. 1:100
		Mes:	NOVIEMBRE
		Año:	2022
		Hoja:	6