


**1 DETALLE 4**  
Escala 1:10

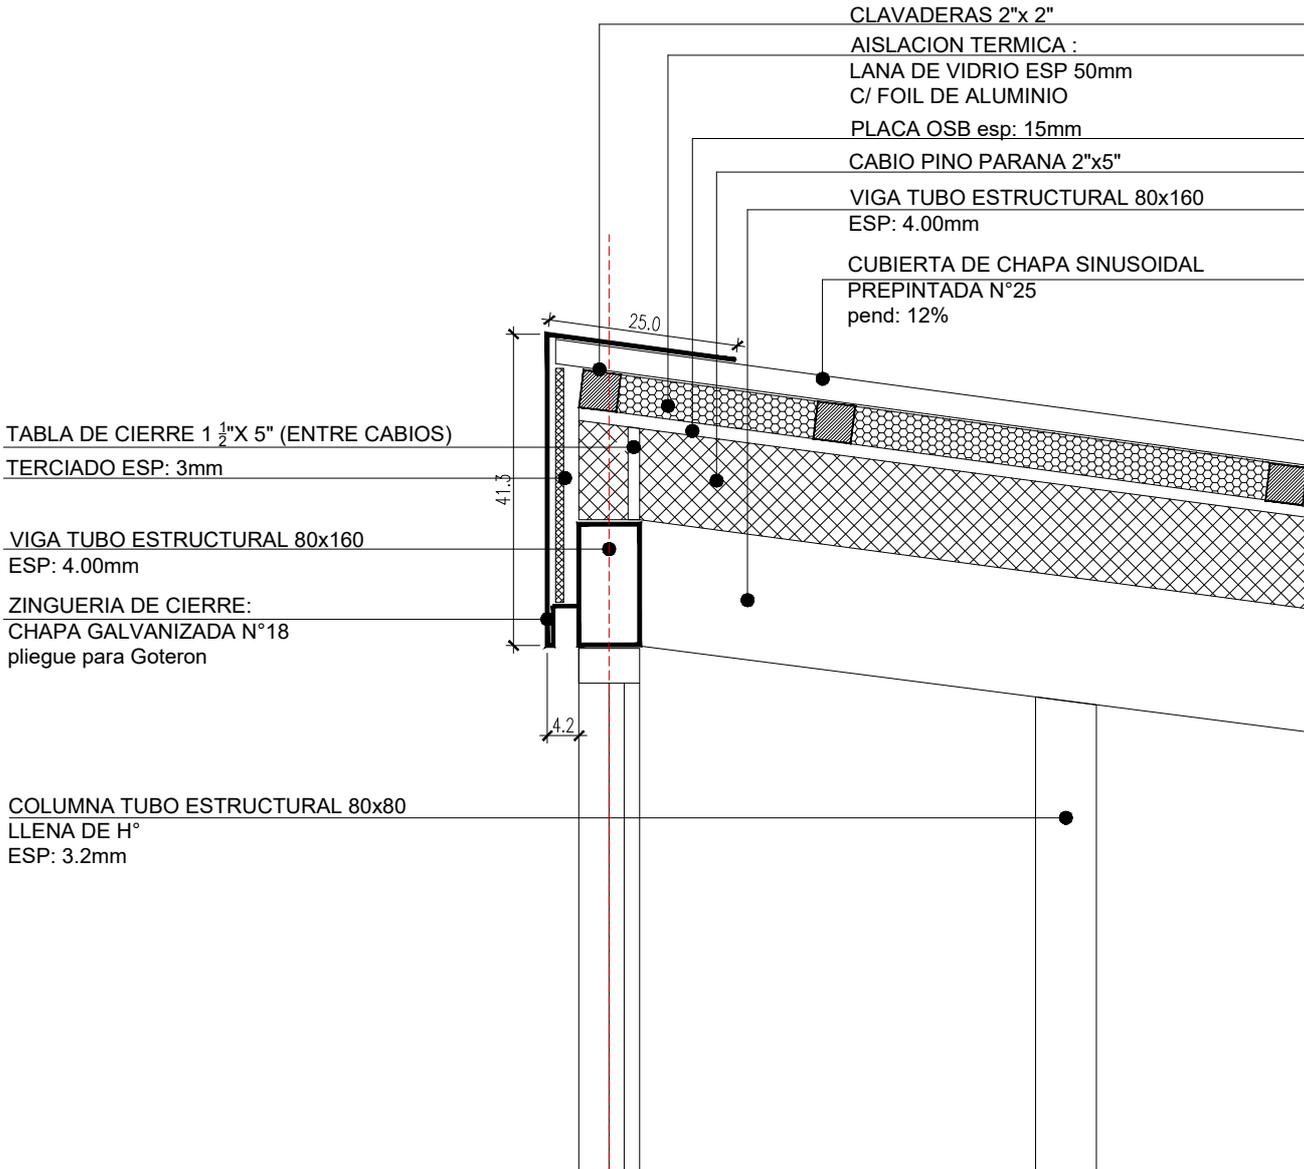

**PLANO NO APTO PARA CONSTRUCCION**

EL PRESENTE PLANO ES INDICATIVO. LA CONTRATISTA CONFECCIONARA LOS PLANOS DEFINITIVOS, QUE DEBERAN SER APROBADOS POR LA INSPECCION DE OBRA. EL PLANO PRESENTADO POR LA CONTRATISTA ESTARA EN UN TODO DE ACUERDO CON LA NORMATIVA VIGENTE.  
TODAS LAS MEDIDAS Y NIVELES SE VERIFICARAN EN OBRA POR EL CONTRATISTA.  
TODOS LOS DETALLES CONSTRUCTIVOS SERAN COORDINADOS Y COMPATIBILIZADOS EN OBRA

Revision	Fecha	Descripcion



**Ministerio de Obras Públicas Argentina**

**Secretaría de Obras Públicas**

Subsecretaría de Planificación y Coord. Territorial de la Obra Pública

Dirección Nacional de Arquitectura

Obra: CENTRO DE PRIMERA INFANCIA- TIPOLOGIA CENTRO - EXENTO S/M - 10x31.5 metros	Plano N°
Plano: DETALLE D4a - ENCUESTRO CUBIERTA	<b>D04a</b>
Fecha: _____	

Escala: 1:10
Revisó: \_\_\_\_\_