



**Gobierno
de Junín**

Av. Rivadavia 16 . (B6000FIB) Junín
Buenos Aires . Argentina
Te. 54 . 236 . 4631600 al 06
Fax 54 . 236 . 4444112
www.junin.gob.ar

PLANOS

ADECUACIÓN DE LA NUEVA TERMINAL DE ÓMNIBUS JUNÍN



EMISIÓN	FECHA	ADP DIBUJÓ	CDL CONTROLÓ	PARA LICITACIÓN COMENTARIO
01	14/05/2021	ADP	CDL	PARA LICITACIÓN

SECRETARÍA DE PLANEAMIENTO, MOVILIDAD Y OBRAS PÚBLICAS

TÍTULO: PLANO GENERAL DE OBRAS PROYECTADAS
 PREDIO TERMINAL DE ÓMNIBUS DE JUNIN

DOC. N°:
 PROY-TEO-OP01

HOLA N°:
 1 DE 1 REV/0

ARCHIVO:
 OBRASPROYECTADASTERMDEOMN.dwg


ESCALA:
 1:750



**Gobierno
 de Junín**

Av. Rivadavia 80, Junín.
 Buenos Aíres, Argentina
 236 4631600 al 06
 www.junin.gob.ar

FORMATO:
 A3

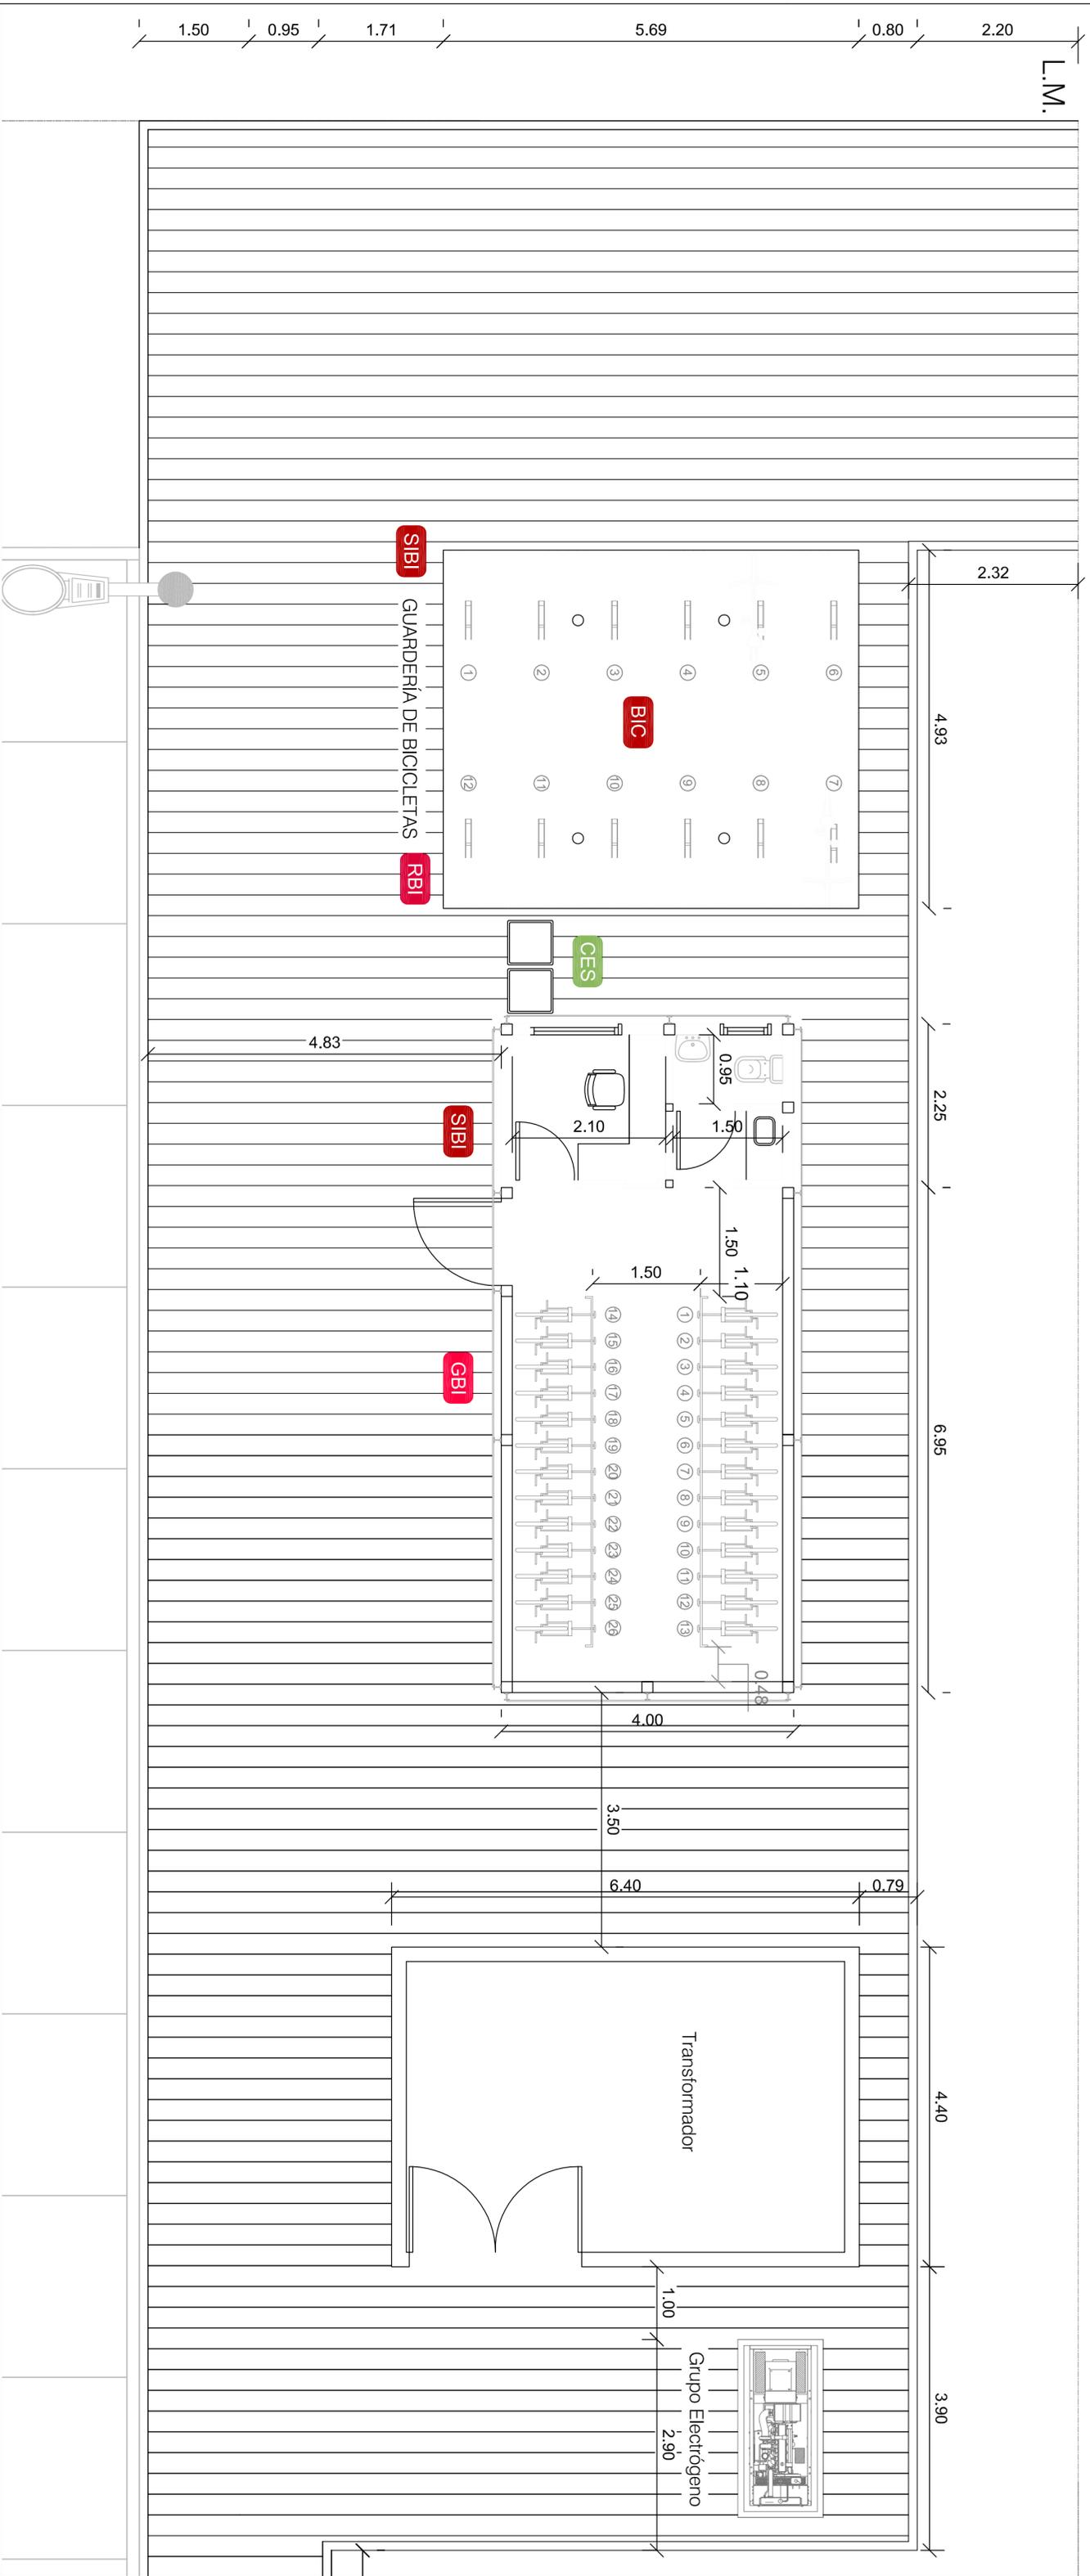

NOTA: LAS MEDIDAS SON EN M. SALVO ESPECIFICACIÓN EN CONTRARIO

EMISIÓN	FECHA	ADP	CDL	PARA LICITACIÓN
01	14/05/2021			
EMISIÓN	FECHA	DBLUO	CONTROL	COMENTARIO

SECRETARÍA DE PLANEAMIENTO, MOVILIDAD Y OBRAS PÚBLICAS

TÍTULO PLANO DETALLE SECTOR GUARDERÍA Y REFUGIO DE BICICLETAS TRANSF. Y GRUPO ELECT.

TERMINAL DE OMNIBUS DE JUNÍN



Gobierno de Junín

Av. Rivadavia 80, Junín.
Buenos Aires, Argentina
238 4531800 al 06
www.junin.gba.ar

DOC. N°	PROY.-TEC.-OP03
HOLA N°	1 DE 1 REV. 0
ARCHIVO:	OBRSASPROYECTADASTERMINALMang
ESCALA:	1:50
FORMATO:	A20X730



LISTADO DE SEÑALES


SILC-3	Señal Estación Colgante	Cantidad 3	SILC-3	Señal Identificador Local Colgante	Cantidad 10	CRK-3	Carrel Modos	Cantidad 6	PC	Pantalla Colgante	Cantidad 11	BL	Boleterías	Cantidad 1	TC	Toma Corriente 220 v - USB 4 módulos	Cantidad 5	BX	Box de Lactancia	Cantidad 1
SFC	Señal Estación Colgante	Cantidad 5	SILP	Señal Identificador Local Puerta	Cantidad 18	TCOR	Torem Carretera	Cantidad 5	SBX	Señal Box de Lactancia	Cantidad 1	REB	Refugio de Bicicletas	Cantidad 1	SIUB	Terminal Automática SUBE	Cantidad 2	CS	Cestos	Cantidad 30
SE-0	Señal Estación Darsena	Cantidad 4	IDAN	Identificador Darsenas	Cantidad 17	TD-9	Torem Digital Bilaz	Cantidad 17	SIBI	Señal Identificador Boleterías	Cantidad 1	GBB	Guardería de Bicicletas	Cantidad 1	AS-E	Asiento de Espera	Cantidad 52	CBP	Cambiator B.B	Cantidad 5
SILA	Señal Identificador Local Amurada	Cantidad 2	CRKA	Carretera Informativa Amurada	Cantidad 4	SFB	Pleto Puerta Bano	Cantidad 4	SIBI	Señal Identificador Refugios Y Guardería	Cantidad 2	BIC	Bicicloero	Cantidad 1	AS-H	Asiento de Horniglon	Cantidad 25	WF FJ	Repetidores	Cantidad 5

EQUIPAMIENTO

SIACOR	Señal Estación Corrorea	Cantidad 3	SILC-3	Señal Identificador Local Colgante	Cantidad 10	CRK-3	Carrel Modos	Cantidad 6	PC	Pantalla Colgante	Cantidad 11	BL	Boleterías	Cantidad 1	TC	Toma Corriente 220 v - USB 4 módulos	Cantidad 5	BX	Box de Lactancia	Cantidad 1
SFC	Señal Estación Colgante	Cantidad 5	SILP	Señal Identificador Local Puerta	Cantidad 18	TCOR	Torem Carretera	Cantidad 5	SBX	Señal Box de Lactancia	Cantidad 1	REB	Refugio de Bicicletas	Cantidad 1	SIUB	Terminal Automática SUBE	Cantidad 2	CS	Cestos	Cantidad 30
SE-0	Señal Estación Darsena	Cantidad 4	IDAN	Identificador Darsenas	Cantidad 17	TD-9	Torem Digital Bilaz	Cantidad 17	SIBI	Señal Identificador Boleterías	Cantidad 1	GBB	Guardería de Bicicletas	Cantidad 1	AS-E	Asiento de Espera	Cantidad 52	CBP	Cambiator B.B	Cantidad 5
SILA	Señal Identificador Local Amurada	Cantidad 2	CRKA	Carretera Informativa Amurada	Cantidad 4	SFB	Pleto Puerta Bano	Cantidad 4	SIBI	Señal Identificador Refugios Y Guardería	Cantidad 2	BIC	Bicicloero	Cantidad 1	AS-H	Asiento de Horniglon	Cantidad 25	WF FJ	Repetidores	Cantidad 5

SECRETARIA DE PLANEAMIENTO, MOVILIDAD Y OBRAS PÚBLICAS

01	14/05/2021	ADP	CDL	PARA LICITACION
EMISOR	FECHA	DEBUI	COMPROBADO	COMENTARIO
TÍTULO EQUIPAMIENTO Y SEÑALÉTICA - SECTOR MAJE Y EXTERIOR				
TERMINAL DE ÓMNIIBUS DE JUNÍN				
PROY.-TEO-E/S01				
HOLTA Nº 1 DE 2 REV 0				
ARCHIVO ORDENADO POR TECNIASTRONICA S.R.L				
ESCALA 1:100 FORMATO A1				

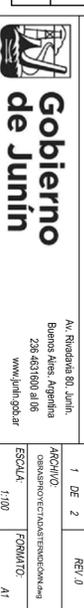

Av. Rindasa 80, Junín
Buenos Aires, Argentina
238 4631900 al 06
www.junin.gov.ar



LISTADO DE SEÑALES

SIACOR	Señal Estación Corborea	Cantidad 3	SIL-C	Señal Identificador Local Colgante	Cantidad 10	CIAC-3	Carrel Modos	Cantidad 6	PC	Pantalla Colgante	Cantidad 11	BOI	Boleterías	Cantidad 1	TC	Toma Corriente 220 v - USB 4 módulos	Cantidad 5	EX	Box de Lactancia	Cantidad 1
SEC	Señal Estación Colgante	Cantidad 5	SIL-P	Señal Identificador Local Puerta	Cantidad 18	TCAR	Token Carretera	Cantidad 5	SBX	Señal Box de Lactancia	Cantidad 1	REI	Refugio de Bicicletas	Cantidad 1	SIUB	Terminal Automática SIUBE	Cantidad 2	CS	Cestos	Cantidad 30
SESO	Señal Estación Dársena	Cantidad 4	IBAN	Identificador Dársenas	Cantidad 17	TTD-3	Token Digital Bilaz	Cantidad 17	SRB	Señal Identificador Boleterías	Cantidad 1	GBB	Guardería de Bicicletas	Cantidad 1	AS-E	Asiento de Espera	Cantidad 52	CB	Cambiator B.B	Cantidad 5
SILA	Señal Identificador Local Amurada	Cantidad 2	CIAC-A	Carretera Informativa Amurada	Cantidad 4	SFB	Pleto Puerta Baño	Cantidad 4	SIBI	Señal Identificador Refugios Y Guardería	Cantidad 2	BIC	Biciclero	Cantidad 1	AS-H	Asiento de Hombrón	Cantidad 25	WF-F	Repetidores	Cantidad 5

EQUIPAMIENTO

BOI	Boleterías	Cantidad 1	TC	Toma Corriente 220 v - USB 4 módulos	Cantidad 5	EX	Box de Lactancia	Cantidad 1
REI	Refugio de Bicicletas	Cantidad 1	SIUB	Terminal Automática SIUBE	Cantidad 2	CS	Cestos	Cantidad 30
GBB	Guardería de Bicicletas	Cantidad 1	AS-E	Asiento de Espera	Cantidad 52	CB	Cambiator B.B	Cantidad 5
BIC	Biciclero	Cantidad 1	AS-H	Asiento de Hombrón	Cantidad 25	WF-F	Repetidores	Cantidad 5


SECRETARÍA DE PLANEAMIENTO, MOVILIDAD Y OBRAS PÚBLICAS

01	14/05/2021	ADP	CDL	PARA LICITACION
EMISOR	FECHA	DBLDO	CONTROL	COMENTARIO
TÍTULO EQUIPAMIENTO Y SEÑALÉTICA - SECTOR MAJE Y EXTERIOR				
TERMINAL DE ÓMIBUS DE JUNÍN				
PROY-TEO-E/S01				
DOC. N°	2	DE	2	REV. 0
HOLATAPE				
ARCHIVO				
ORDENAMIENTO DE PLANEAMIENTO				
ESCALA 1:100				
FORMATO A1				



Av. Rivadavia 80, Junín
Buenos Aires, Argentina
238 4631900 al 106
www.junin.gba.ar

ENTREPISO

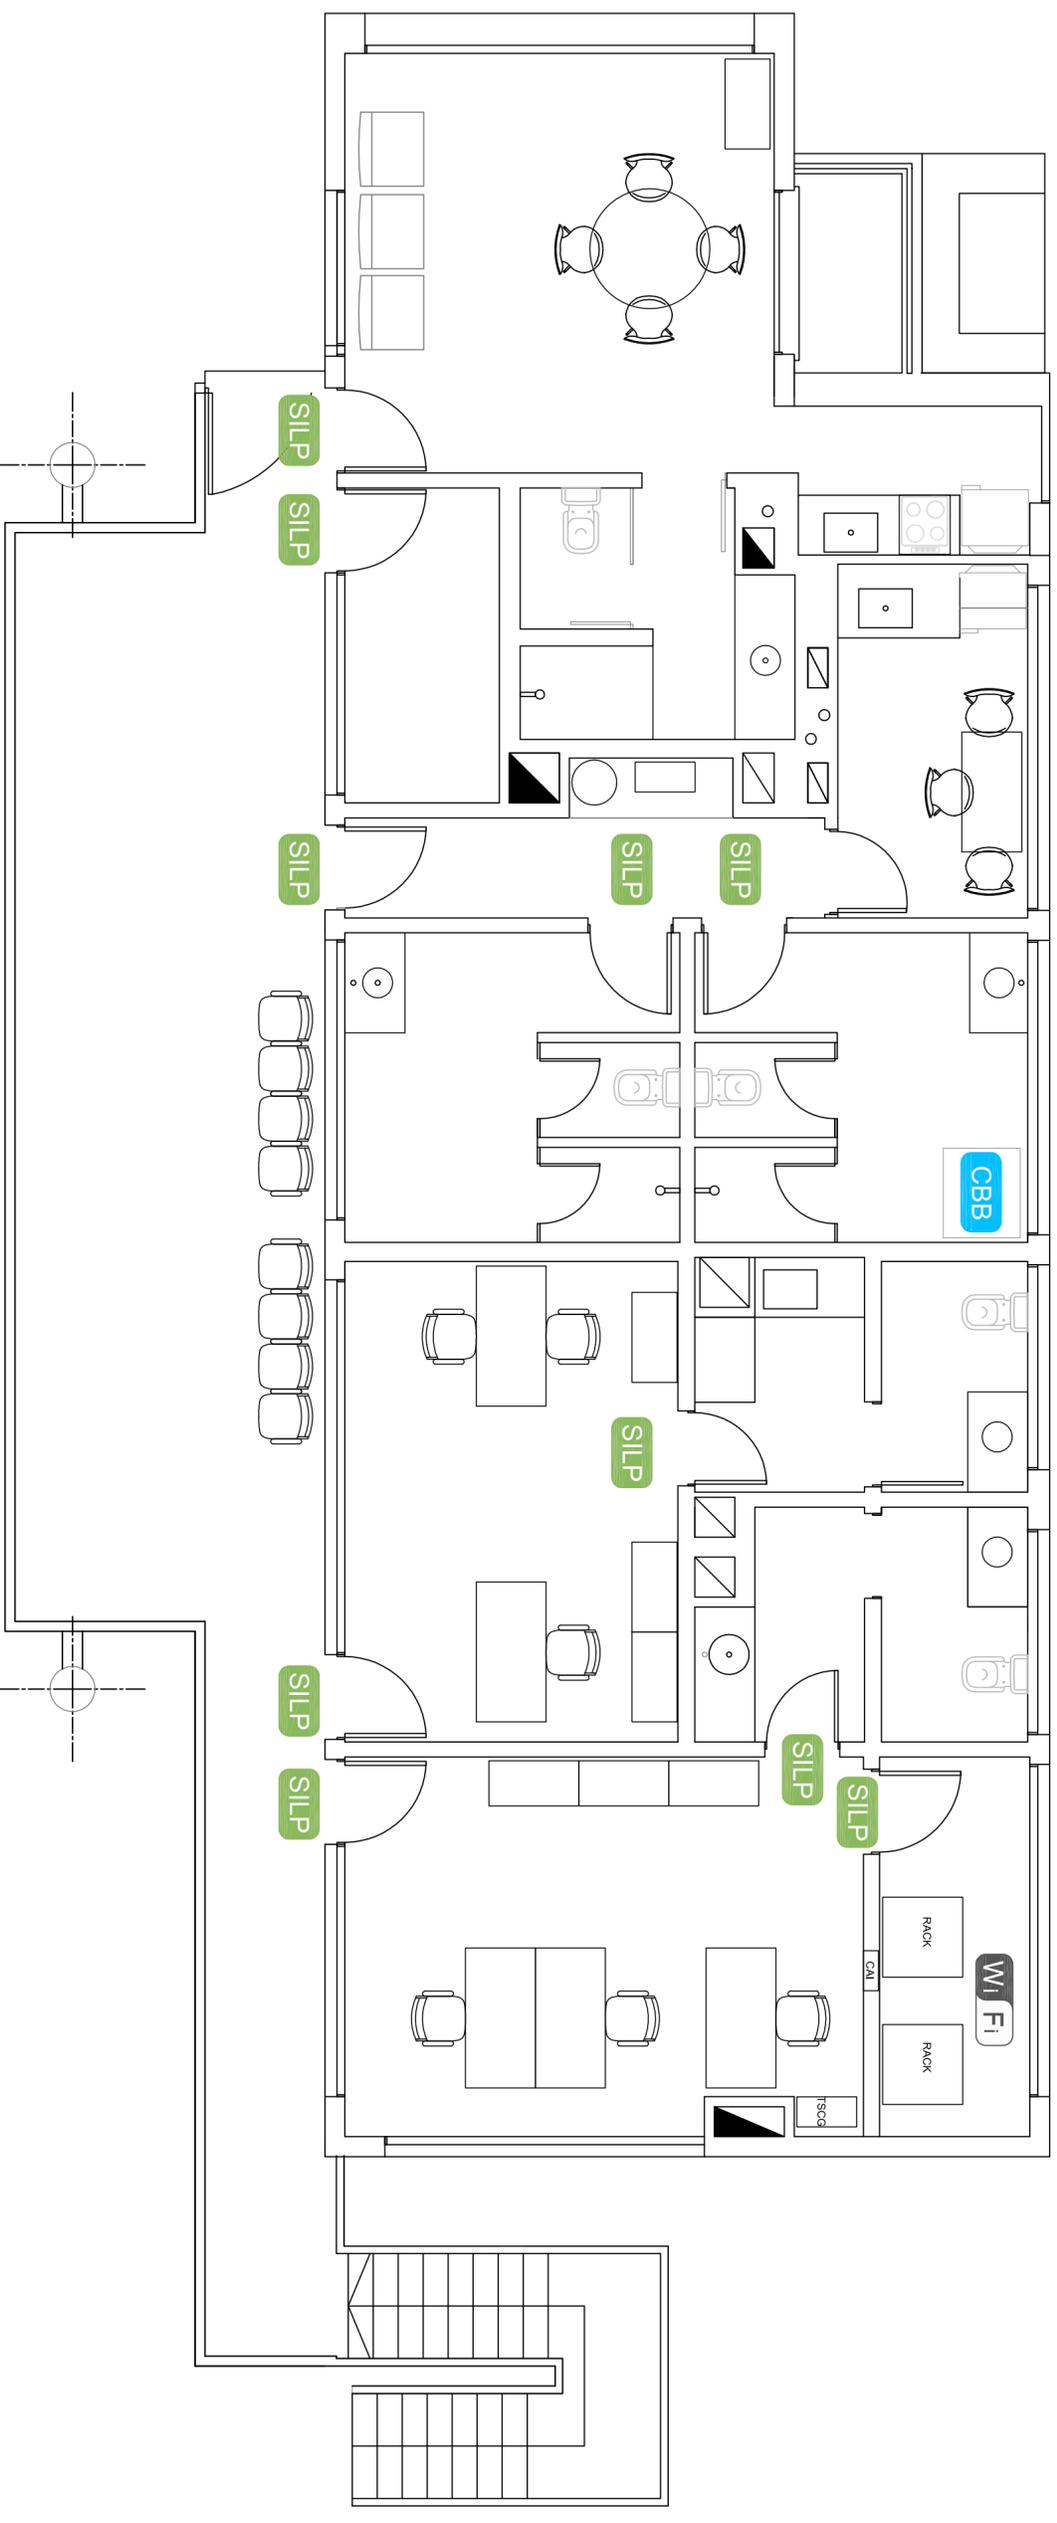


EMISION	FECHA	ADF	CDL	PARA LICITACION
01	14/05/2021	ADP	CDL	PARA LICITACION
		DRUJO	CONTROL	COMENTARIO

SECRETARIA DE PLANEAMIENTO, MOVILIDAD Y OBRAS PÚBLICAS

TÍTULO: EQUIPAMIENTO Y SEÑALÉTICA - SECTOR ENTREPISO
 TERMINAL DE ÓMBIBUS DE JUNÍN


Gobierno de Junín
 Av. Rivadavia 80, Junín.
 Buenos Aires, Argentina
 236 4631600 al 06
 www.junin.gob.ar


DOC. N°:	PROY.-TEO-EYS02
HOJA N°:	1 DE 1
REV. 0	
ARCHIVO:	OBRA/PROYECTO/ADMIN/COMUN/4mg
ESCALA:	1:50
FORMATO:	A2

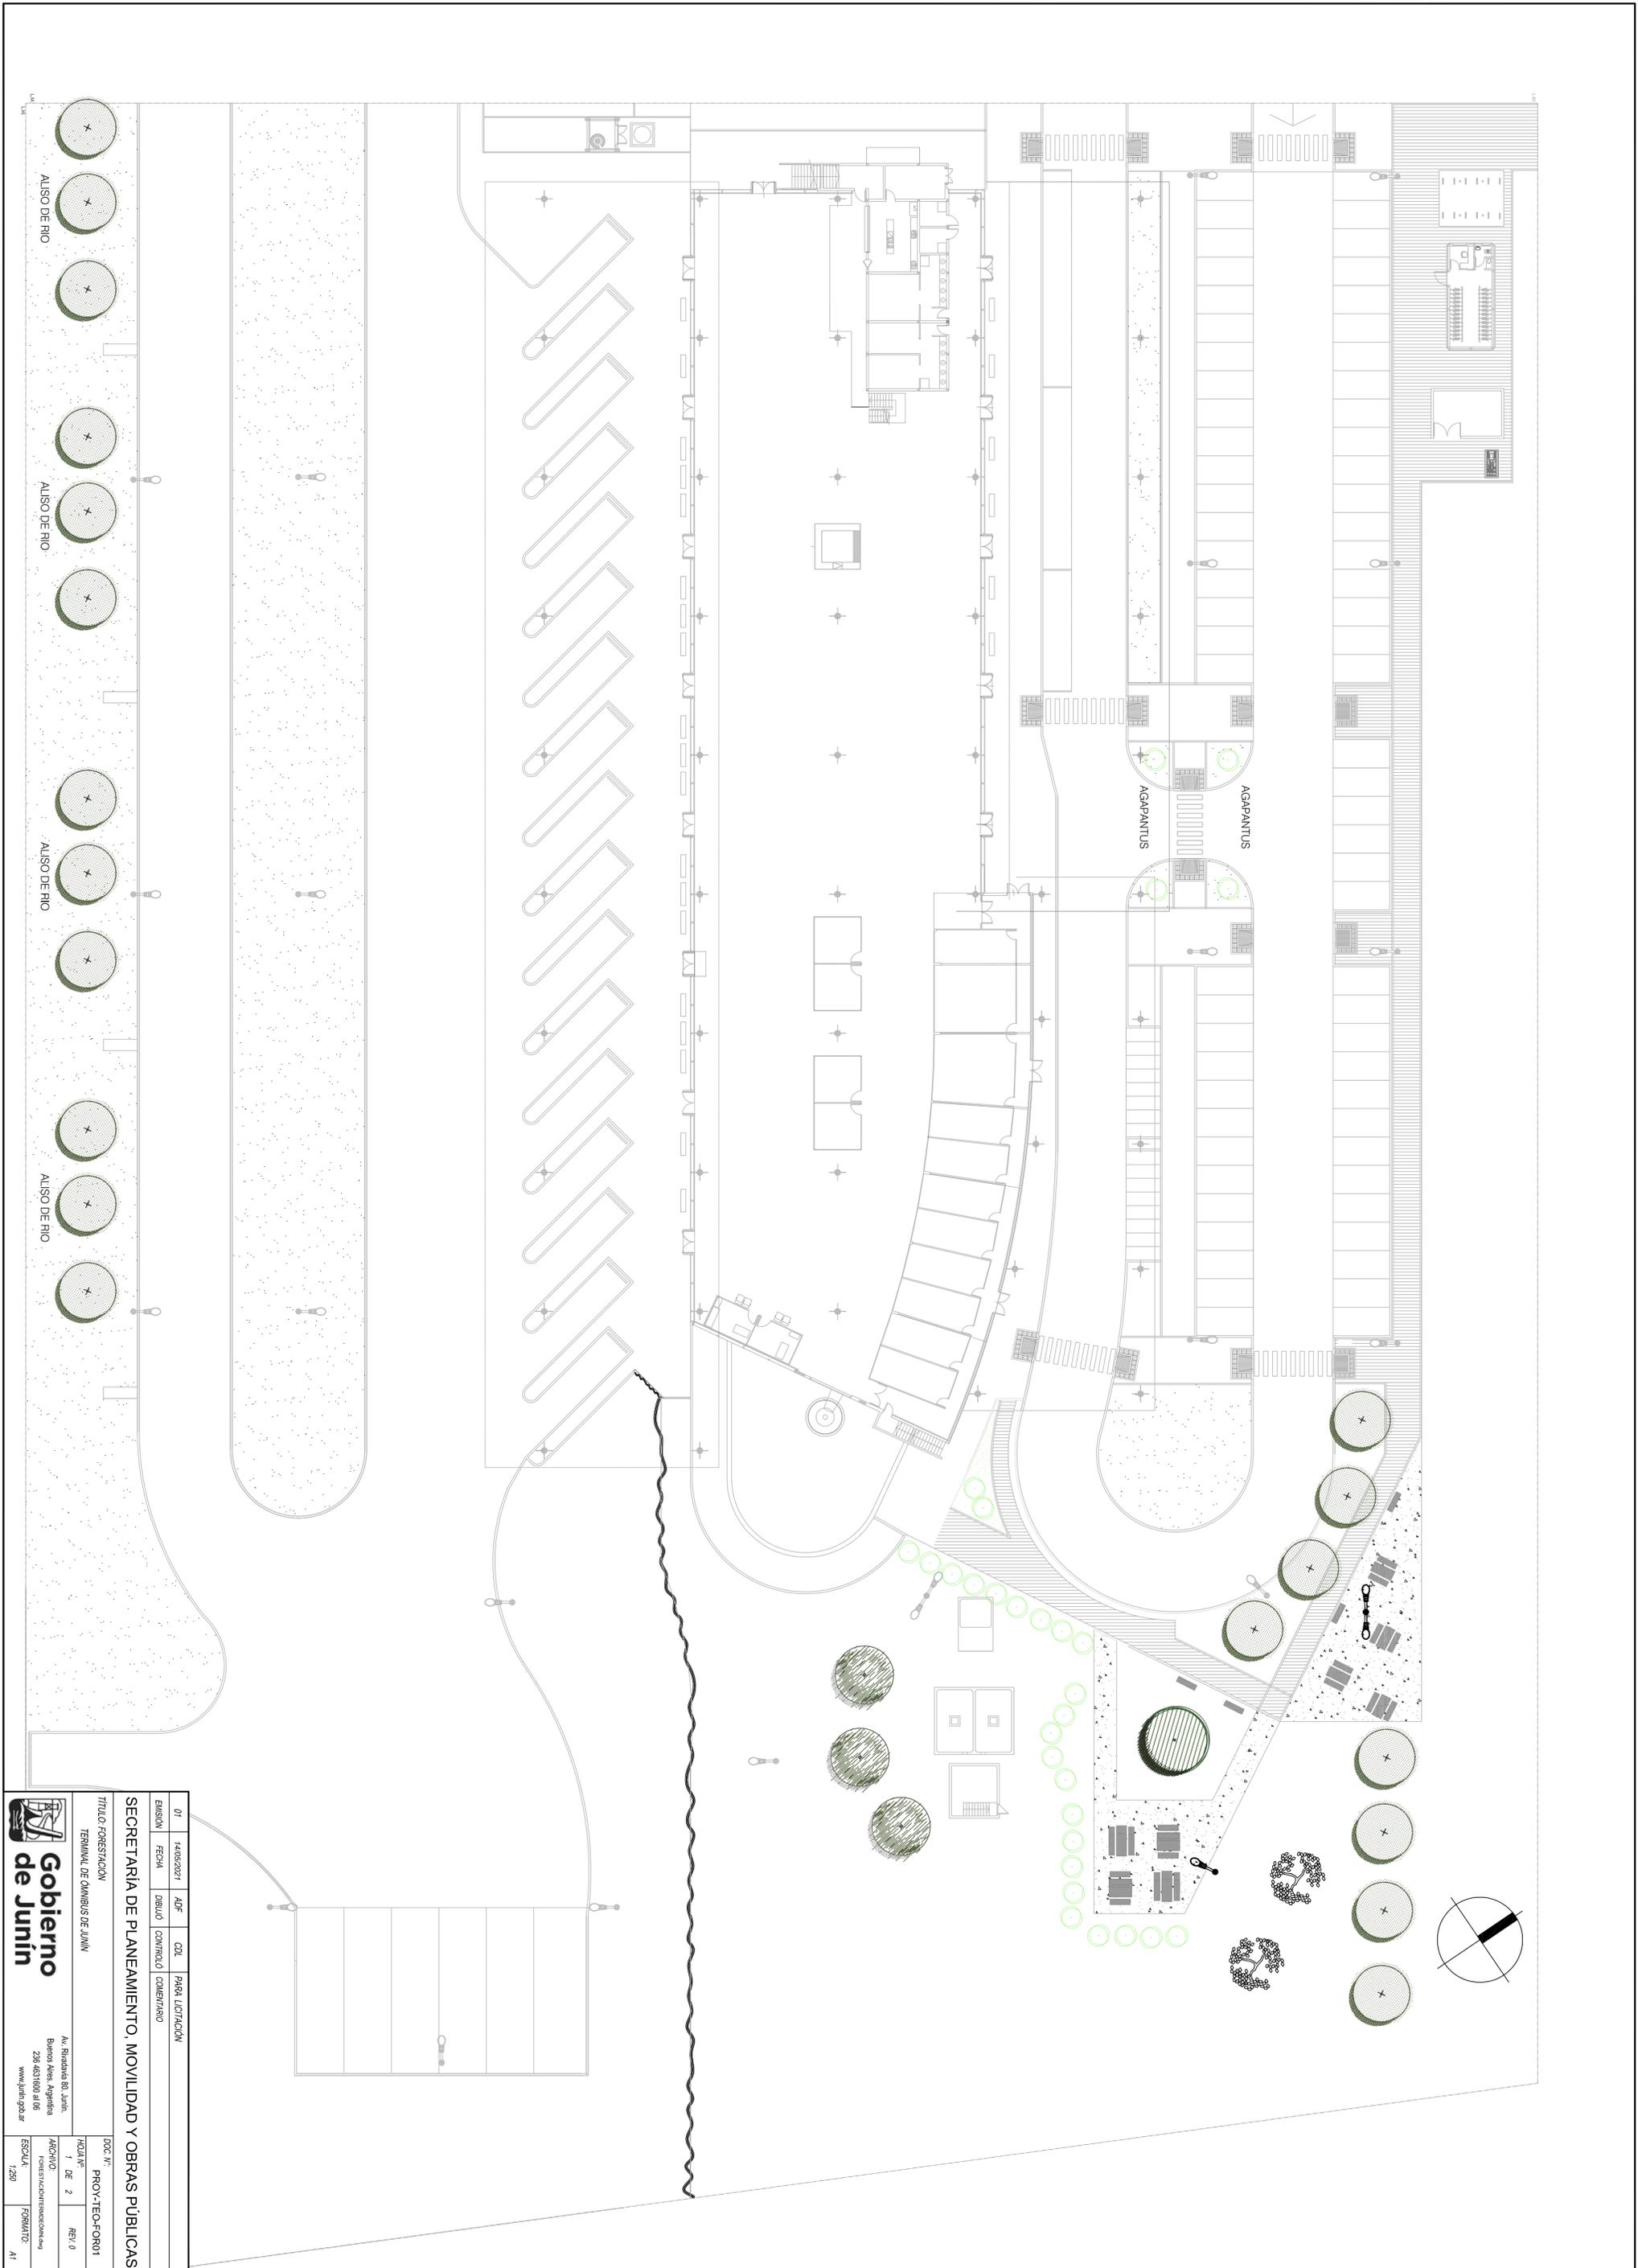

ENSINO	FECHA	DBLLO	CONTROL O	COMENTARIO
01	14/05/2021	ADP	CDE	PARA LICITACION

TITULO FORESTACION		PROY-TEO-FOR01	
TERMINAL DE OMBIBUS DE JUNIN		HOLA Nº	
Av. Riusadas 80, Junin		1 DE 2	
Buenos Aires, Argentina		REV. 0	
238 4631800 al 06		ARCHIVO	
www.junin.gob.ar		FORESTACION@MUNICIPALIDAD.GOV.AR	
		ESCALA	
		1:250	
		FORMATO	
		A1	



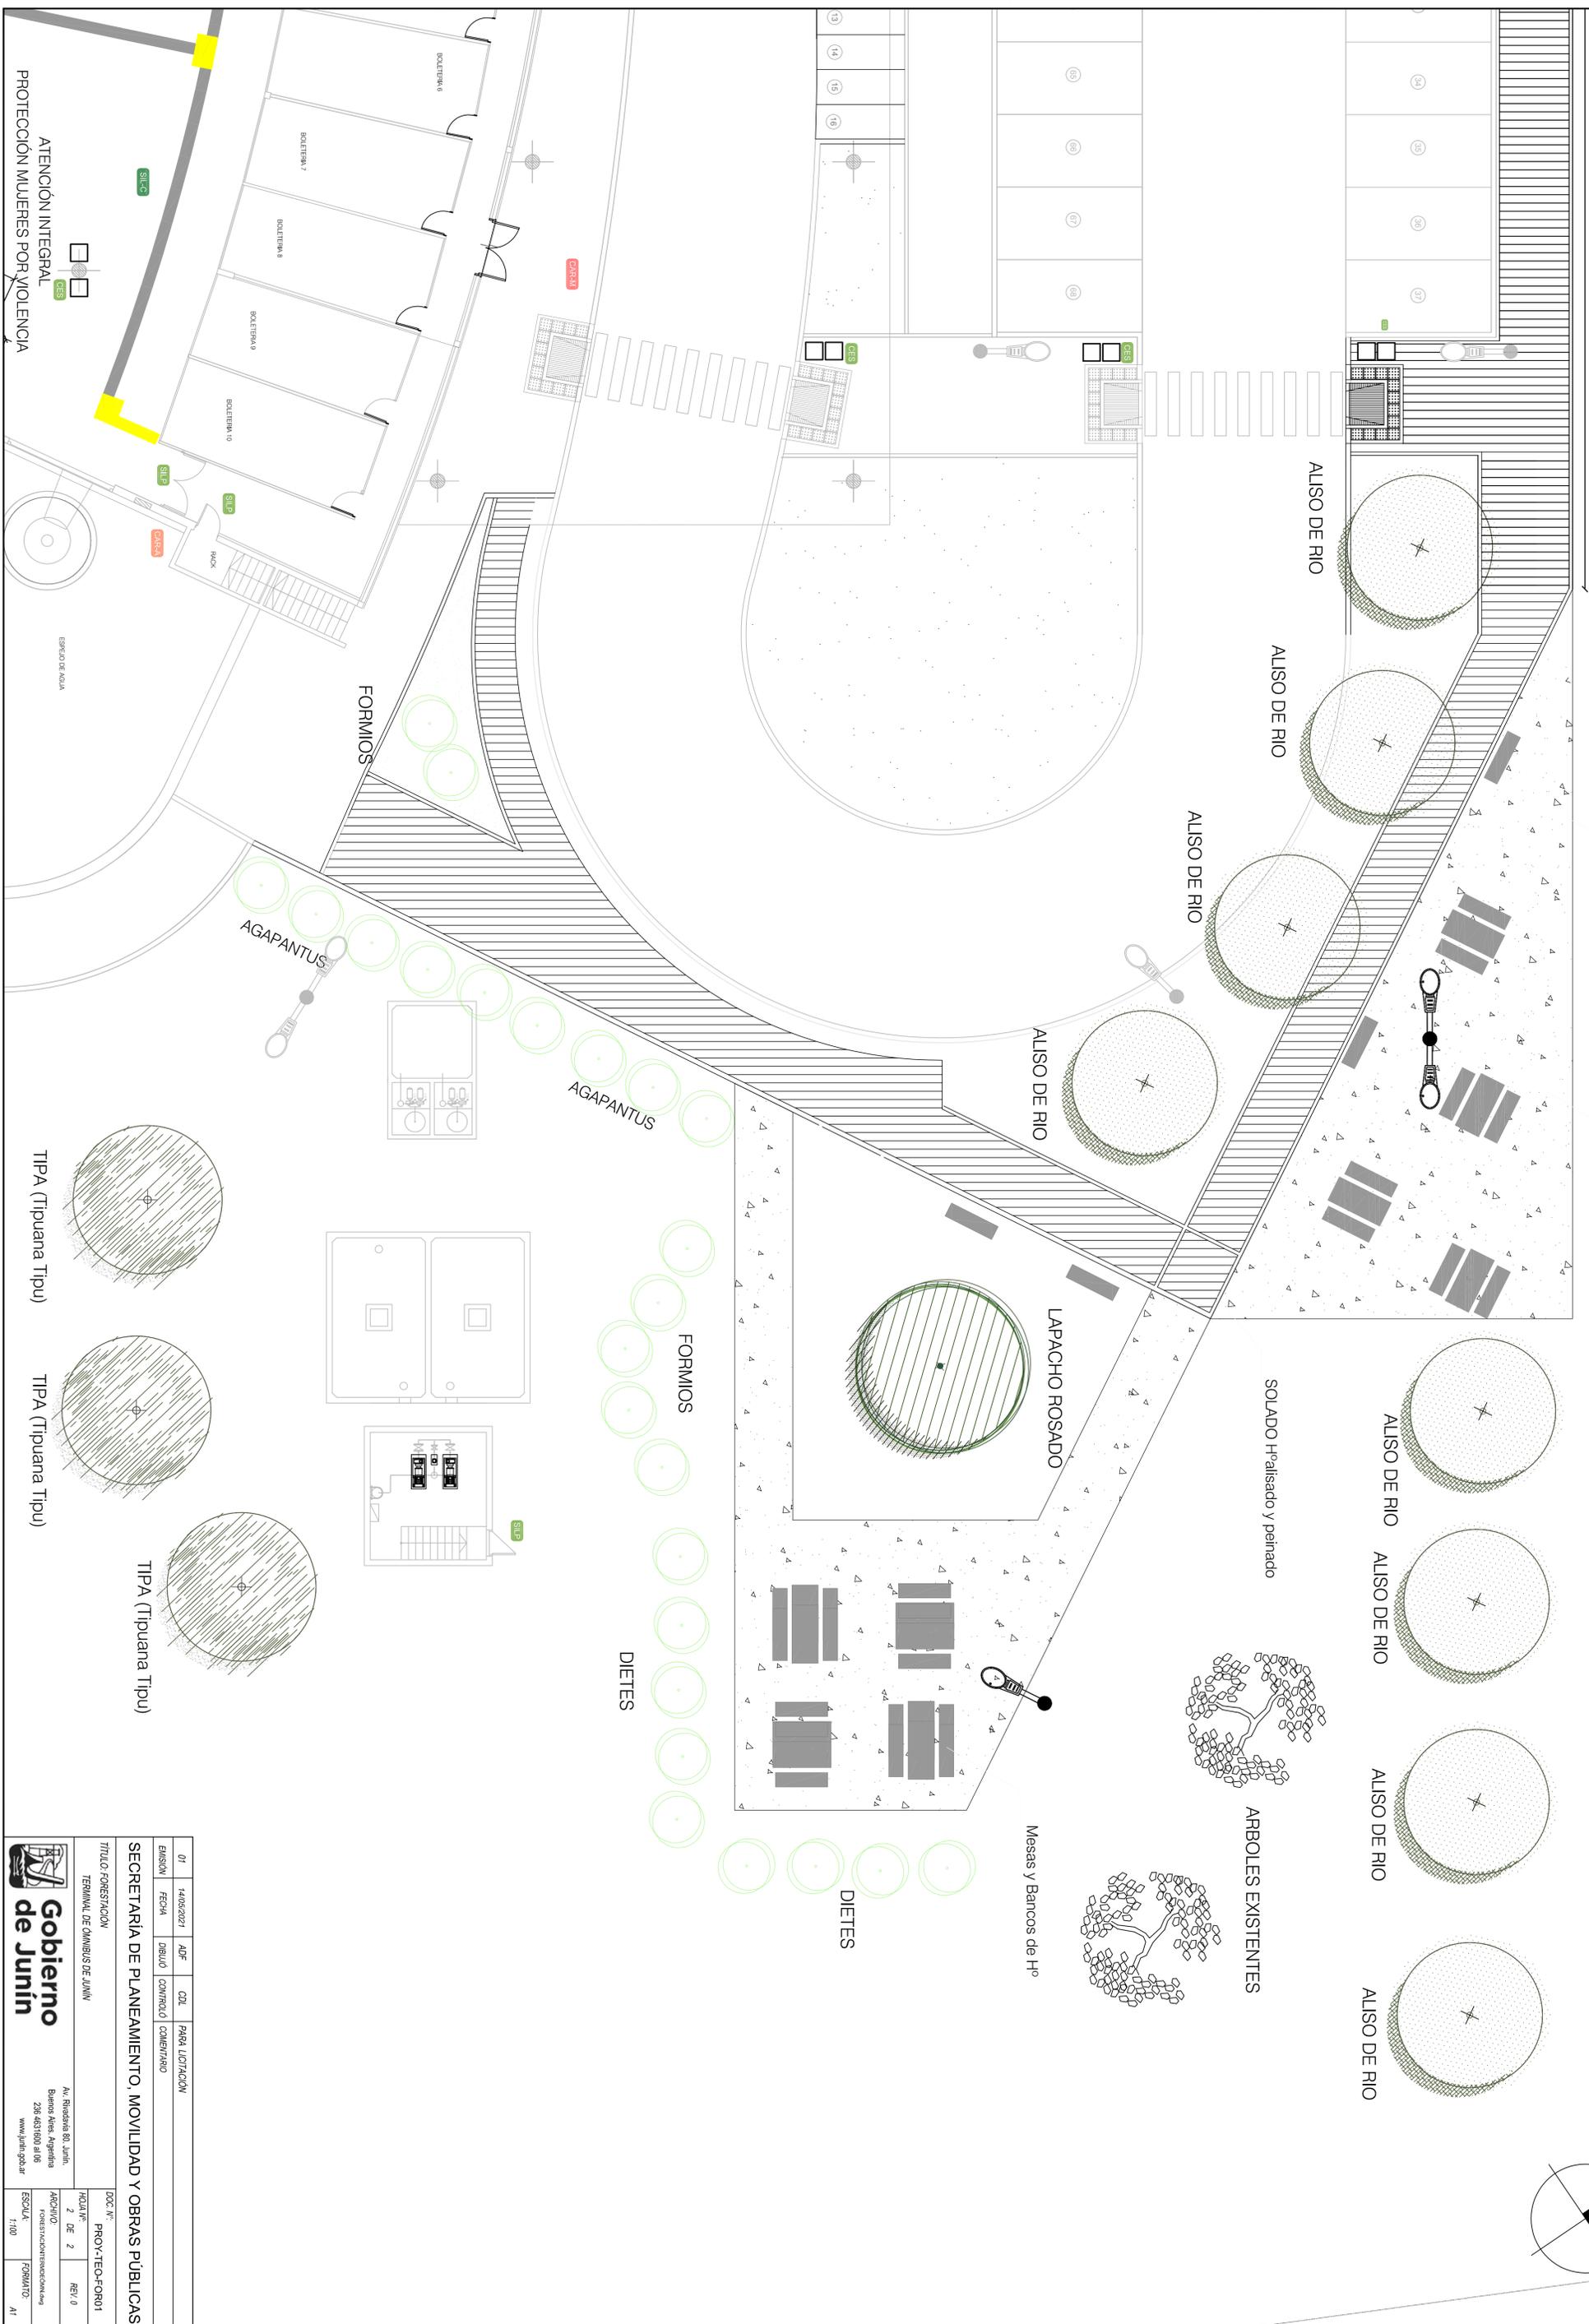

01	14/05/2021	ADP	CDL	PARA LICITACION
EMISOR	FECHA	DIBUJO	CONTROLADO	COMENTARIO
SECRETARIA DE PLANEAMIENTO, MOVILIDAD Y OBRAS PÚBLICAS				
TÍTULO FORESTACION				
TERMINAL DE ÓMIBUS DE JUNÍN				
DOCC. N°:				
PROY-TEO-FOR01				
HOJA N°	2 DE 2	REV. 0		
ARQUITO	FONTECARRILLAS/INFORMACION/49			
ESCALA	FORMATO			
1/100	A1			