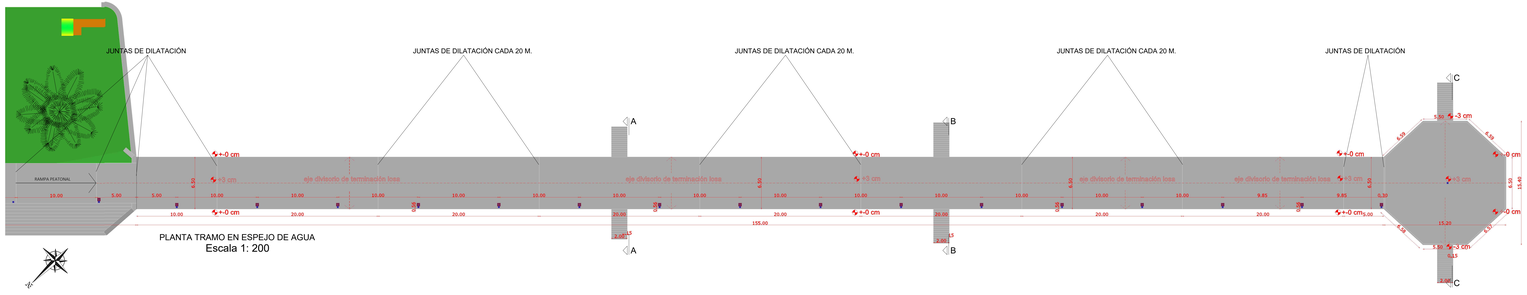

PLANTA TRAMO EN ESPEJO DE AGUA
Escala 1: 200

VISTA LATERAL
Escala 1: 200

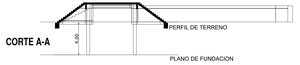

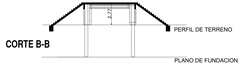

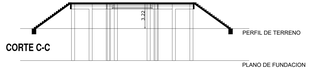

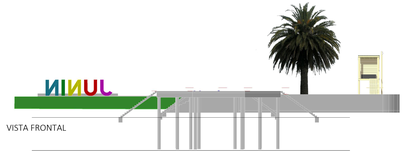

VISTA FRONTAL

Gobierno de Junín

OBRA:	ESPIGÓN PARQUE NATURAL LAGUNA DE GOMEZ		
PLANO DE:	PLANTA, CORTES Y VISTAS NUEVO ESPIGON	ESCALA: 1: 200	PLANO Nº 2
EXPTE. Nº			
EMPRESA CONSTRUCTORA:			
PROYECTO	DIR. DE OBRA	REP. TÉCNICA	