




AXONOMETRICA CABECERA

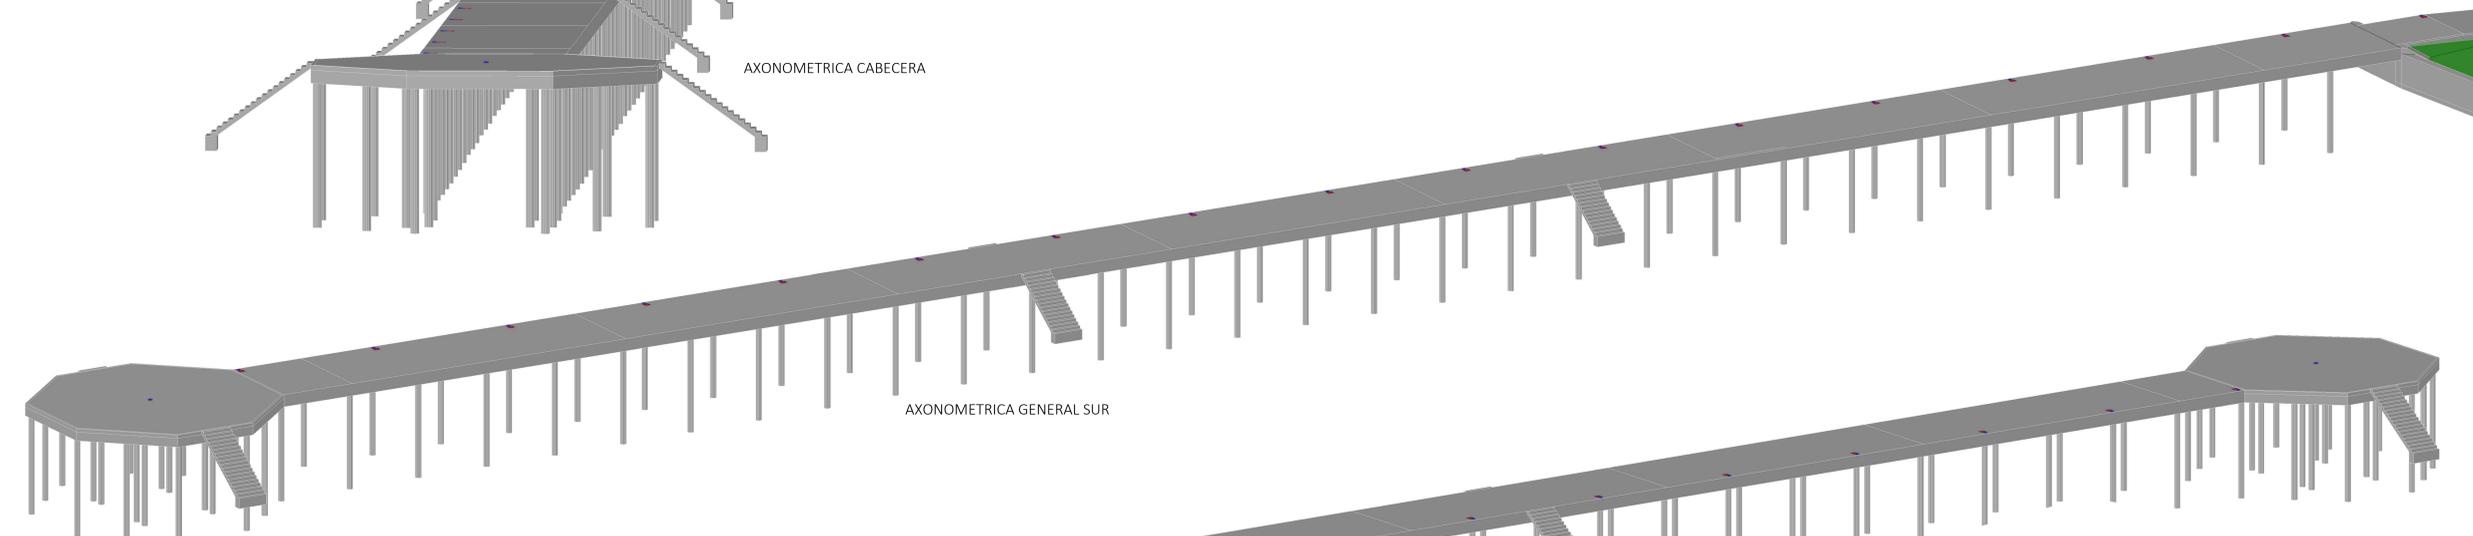

AXONOMETRICA GENERAL SUR

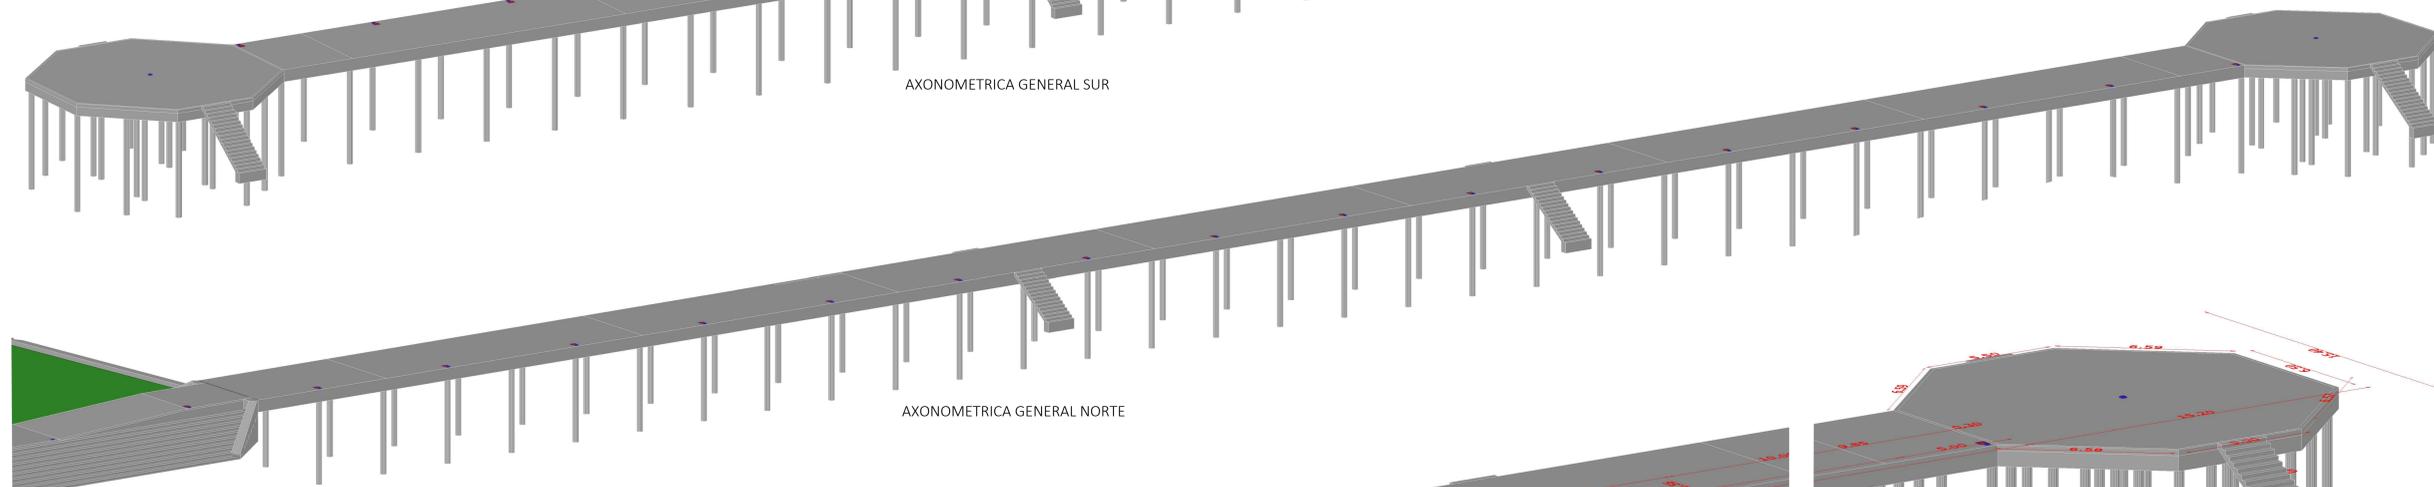


AXONOMETRICA GENERAL NORTE

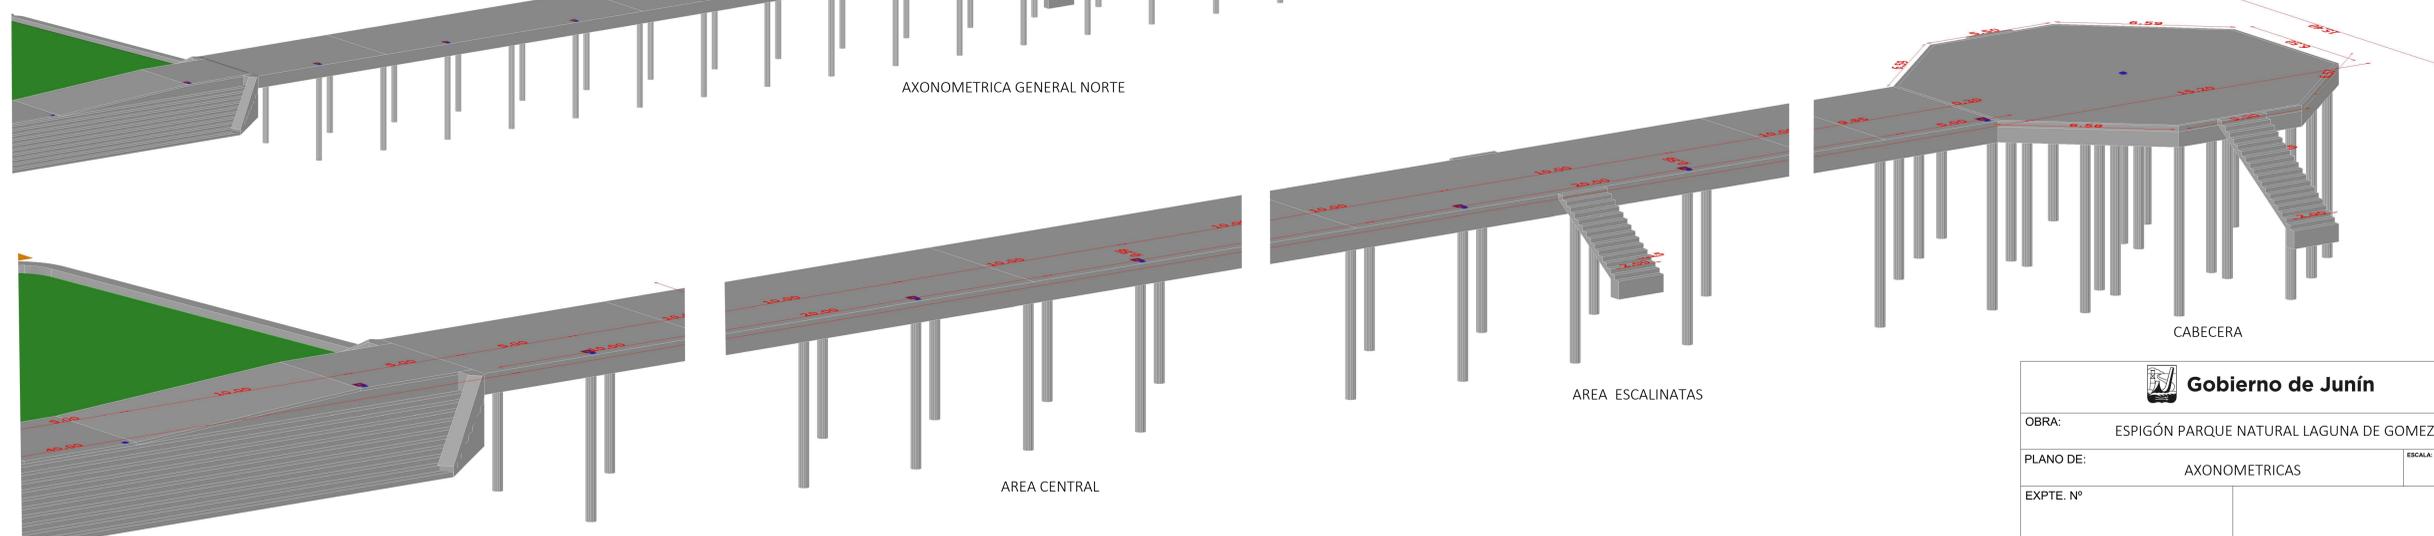


CABECERA

AREA ESCALINATAS

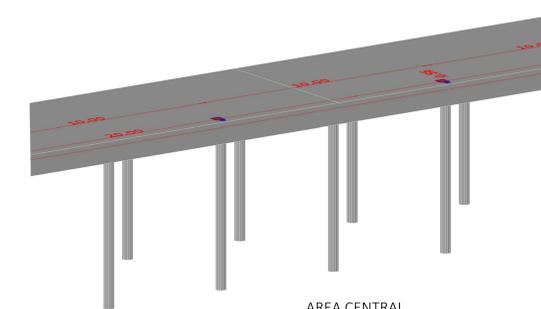

AREA CENTRAL

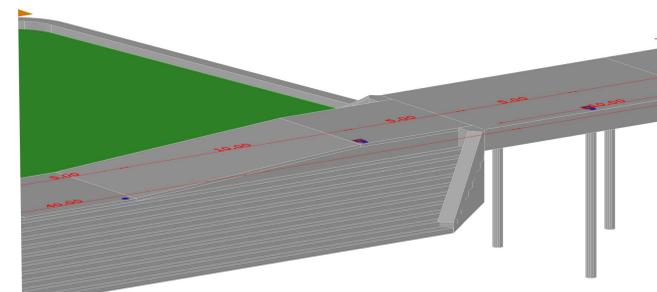

ACCESO TRAMO ESPEJO DE AGUA

 Gobierno de Junín		
OBRA: ESPIGÓN PARQUE NATURAL LAGUNA DE GOMEZ		
PLANO DE:	AXONOMETRICAS	ESCALA: PLANO N° 3
EXPTE. N°		
EMPRESA CONSTRUCTORA:		
PROYECTO	DIR. DE OBRA	REP. TÉCNICA