




ESPIGON EXISTENTE

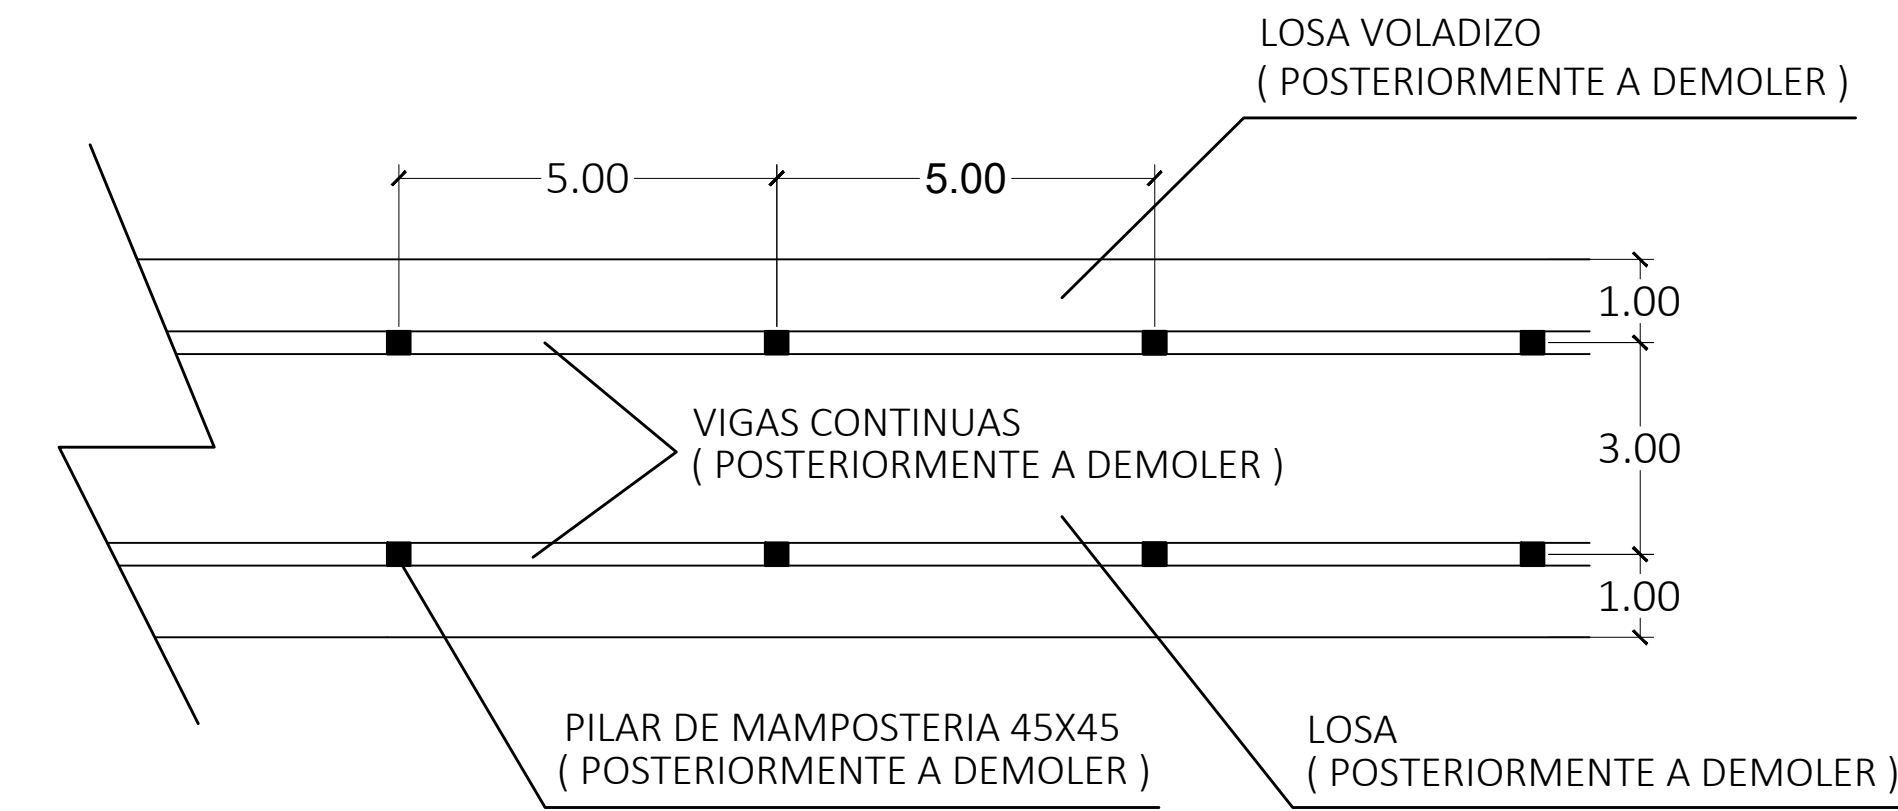


Apuntalamiento y ejecución de pilotes de borde- columnas

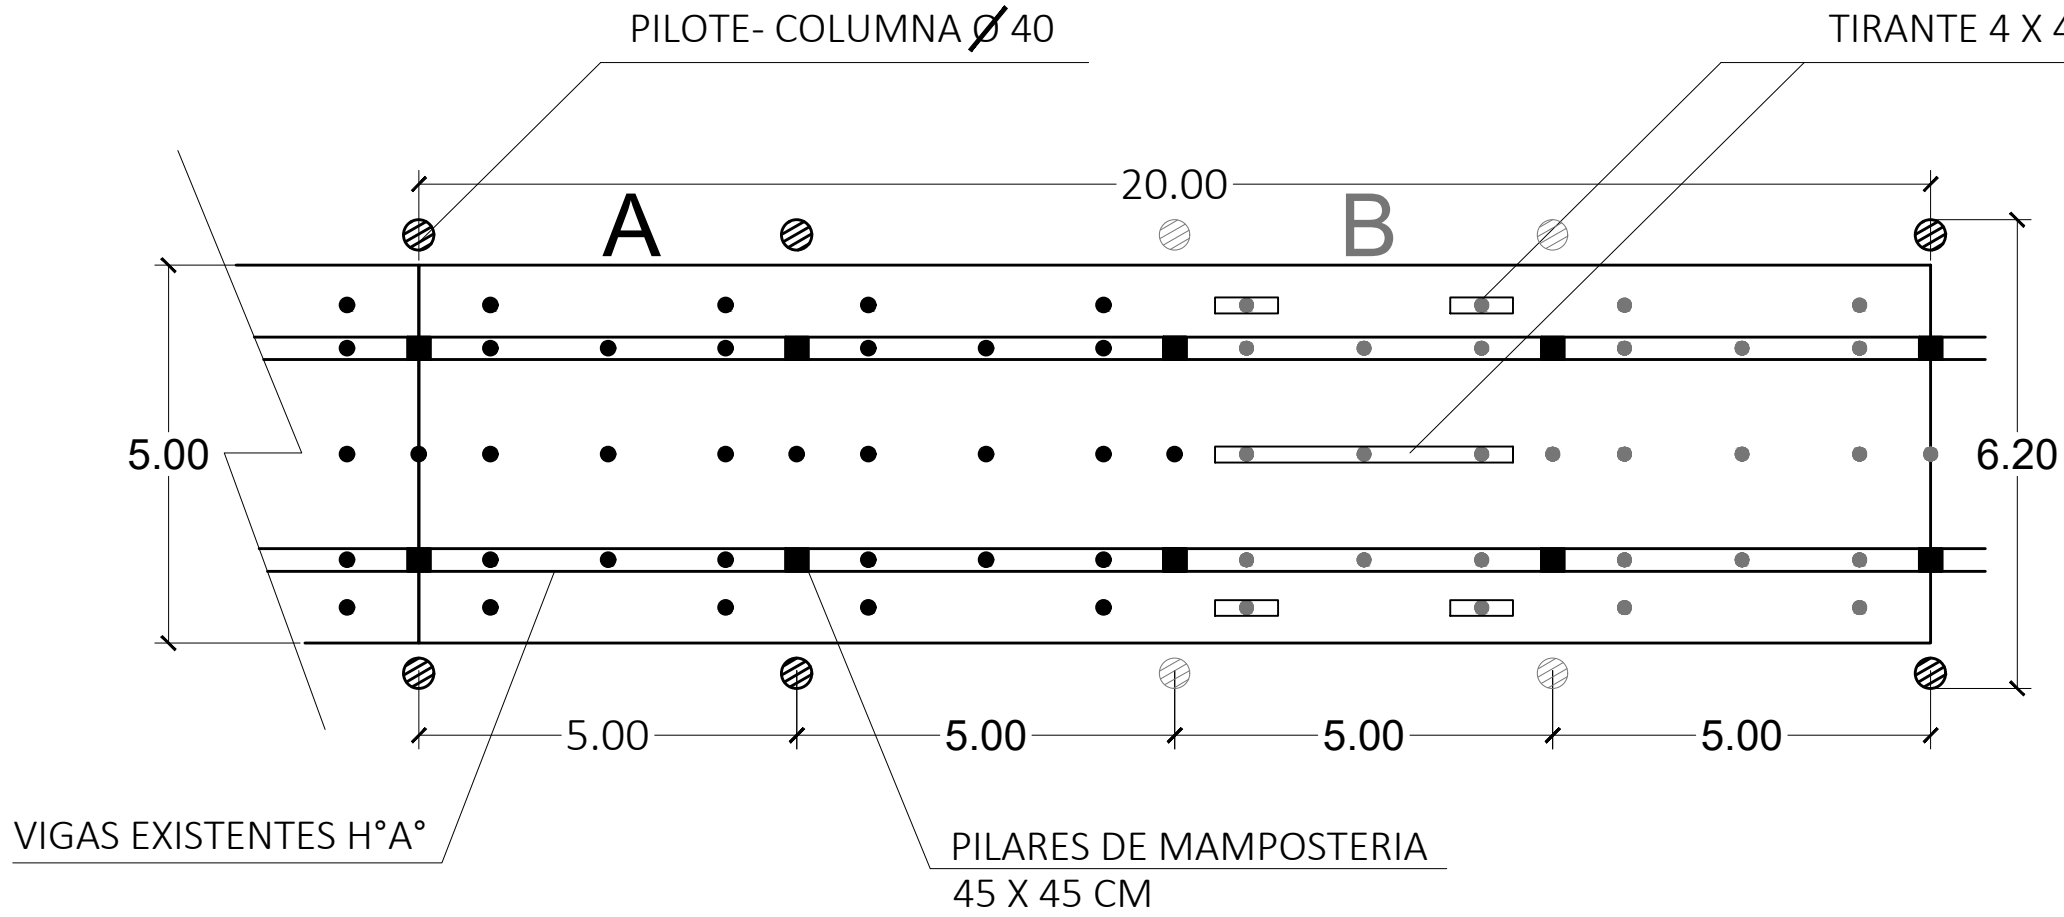



Ejecución de vigas 60 x 40 sobre pilotes-columnas y losa del espigón existente

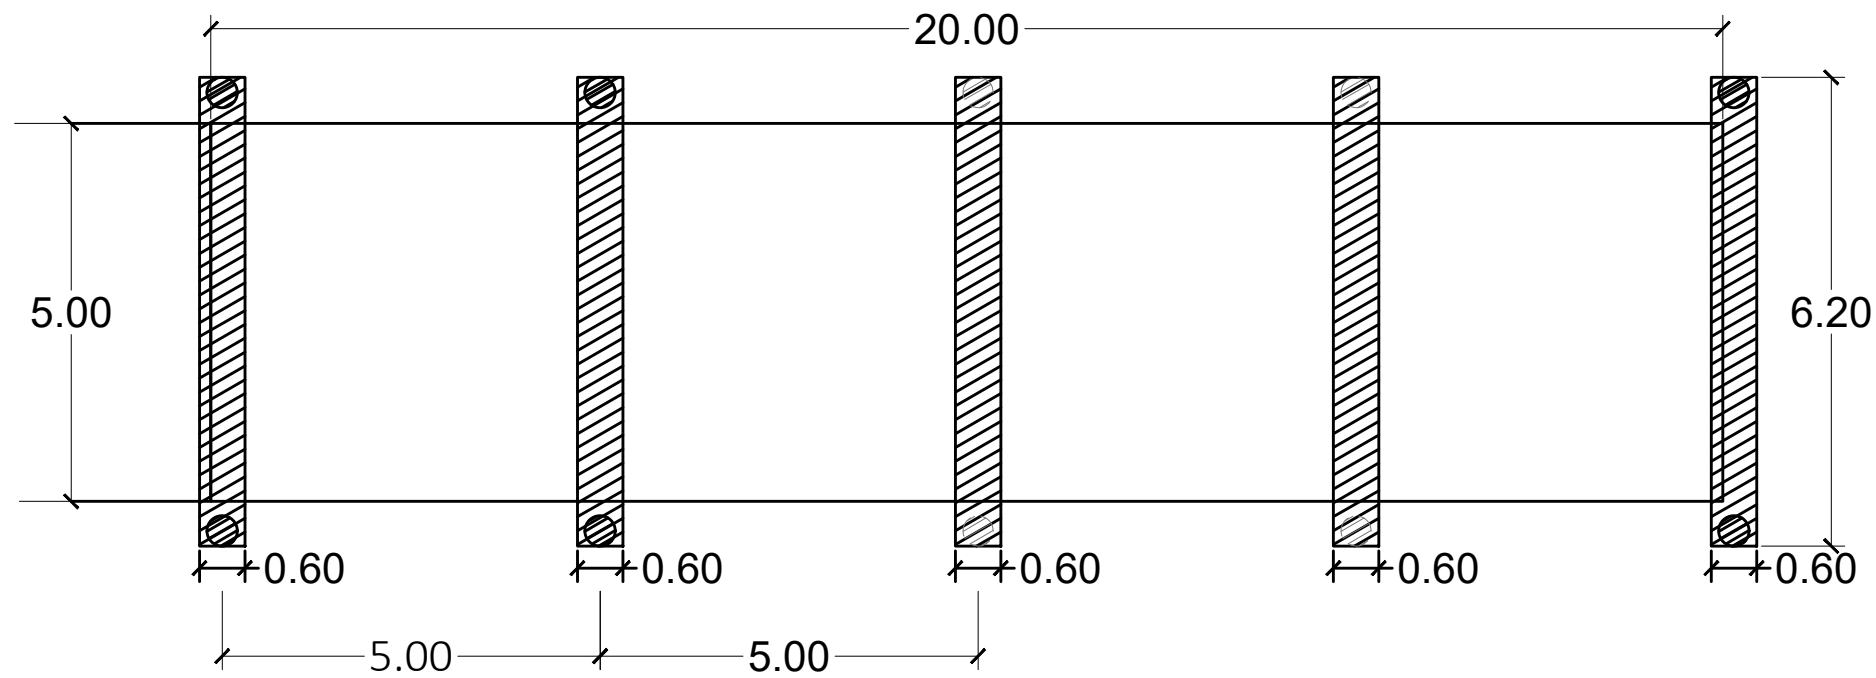

Colocación de losa de viguetas pretensadas sobre vigas nuevas construidas

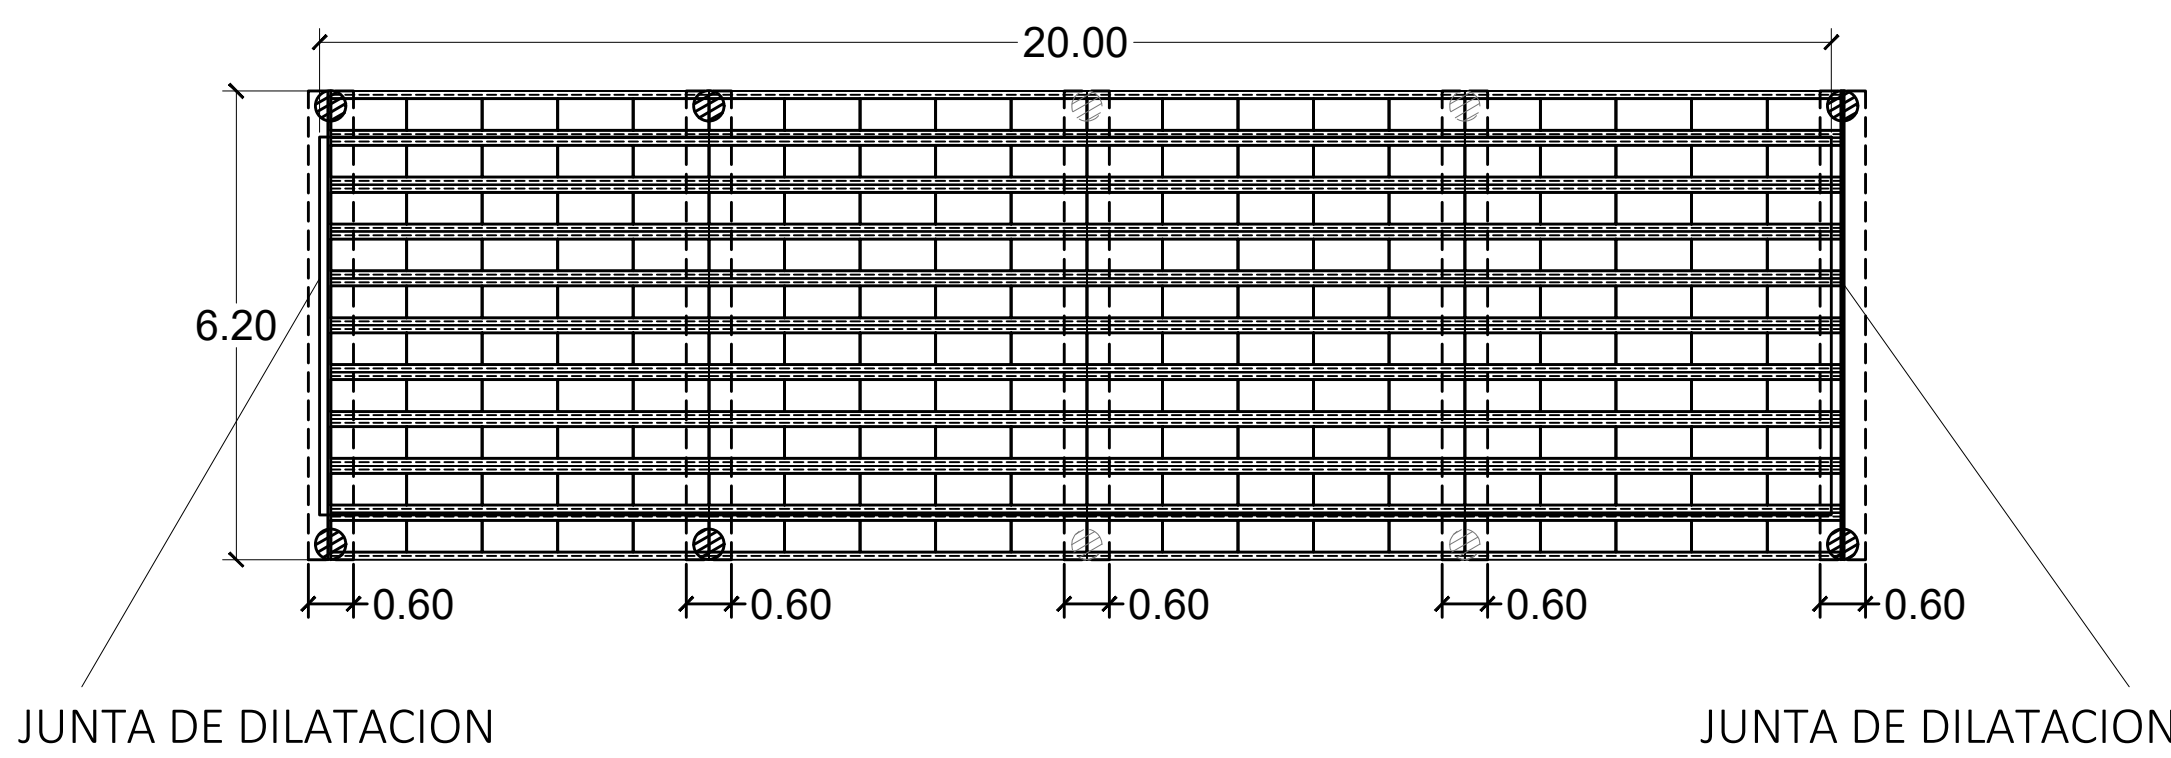


Vigas de cierre laterales en H° A°

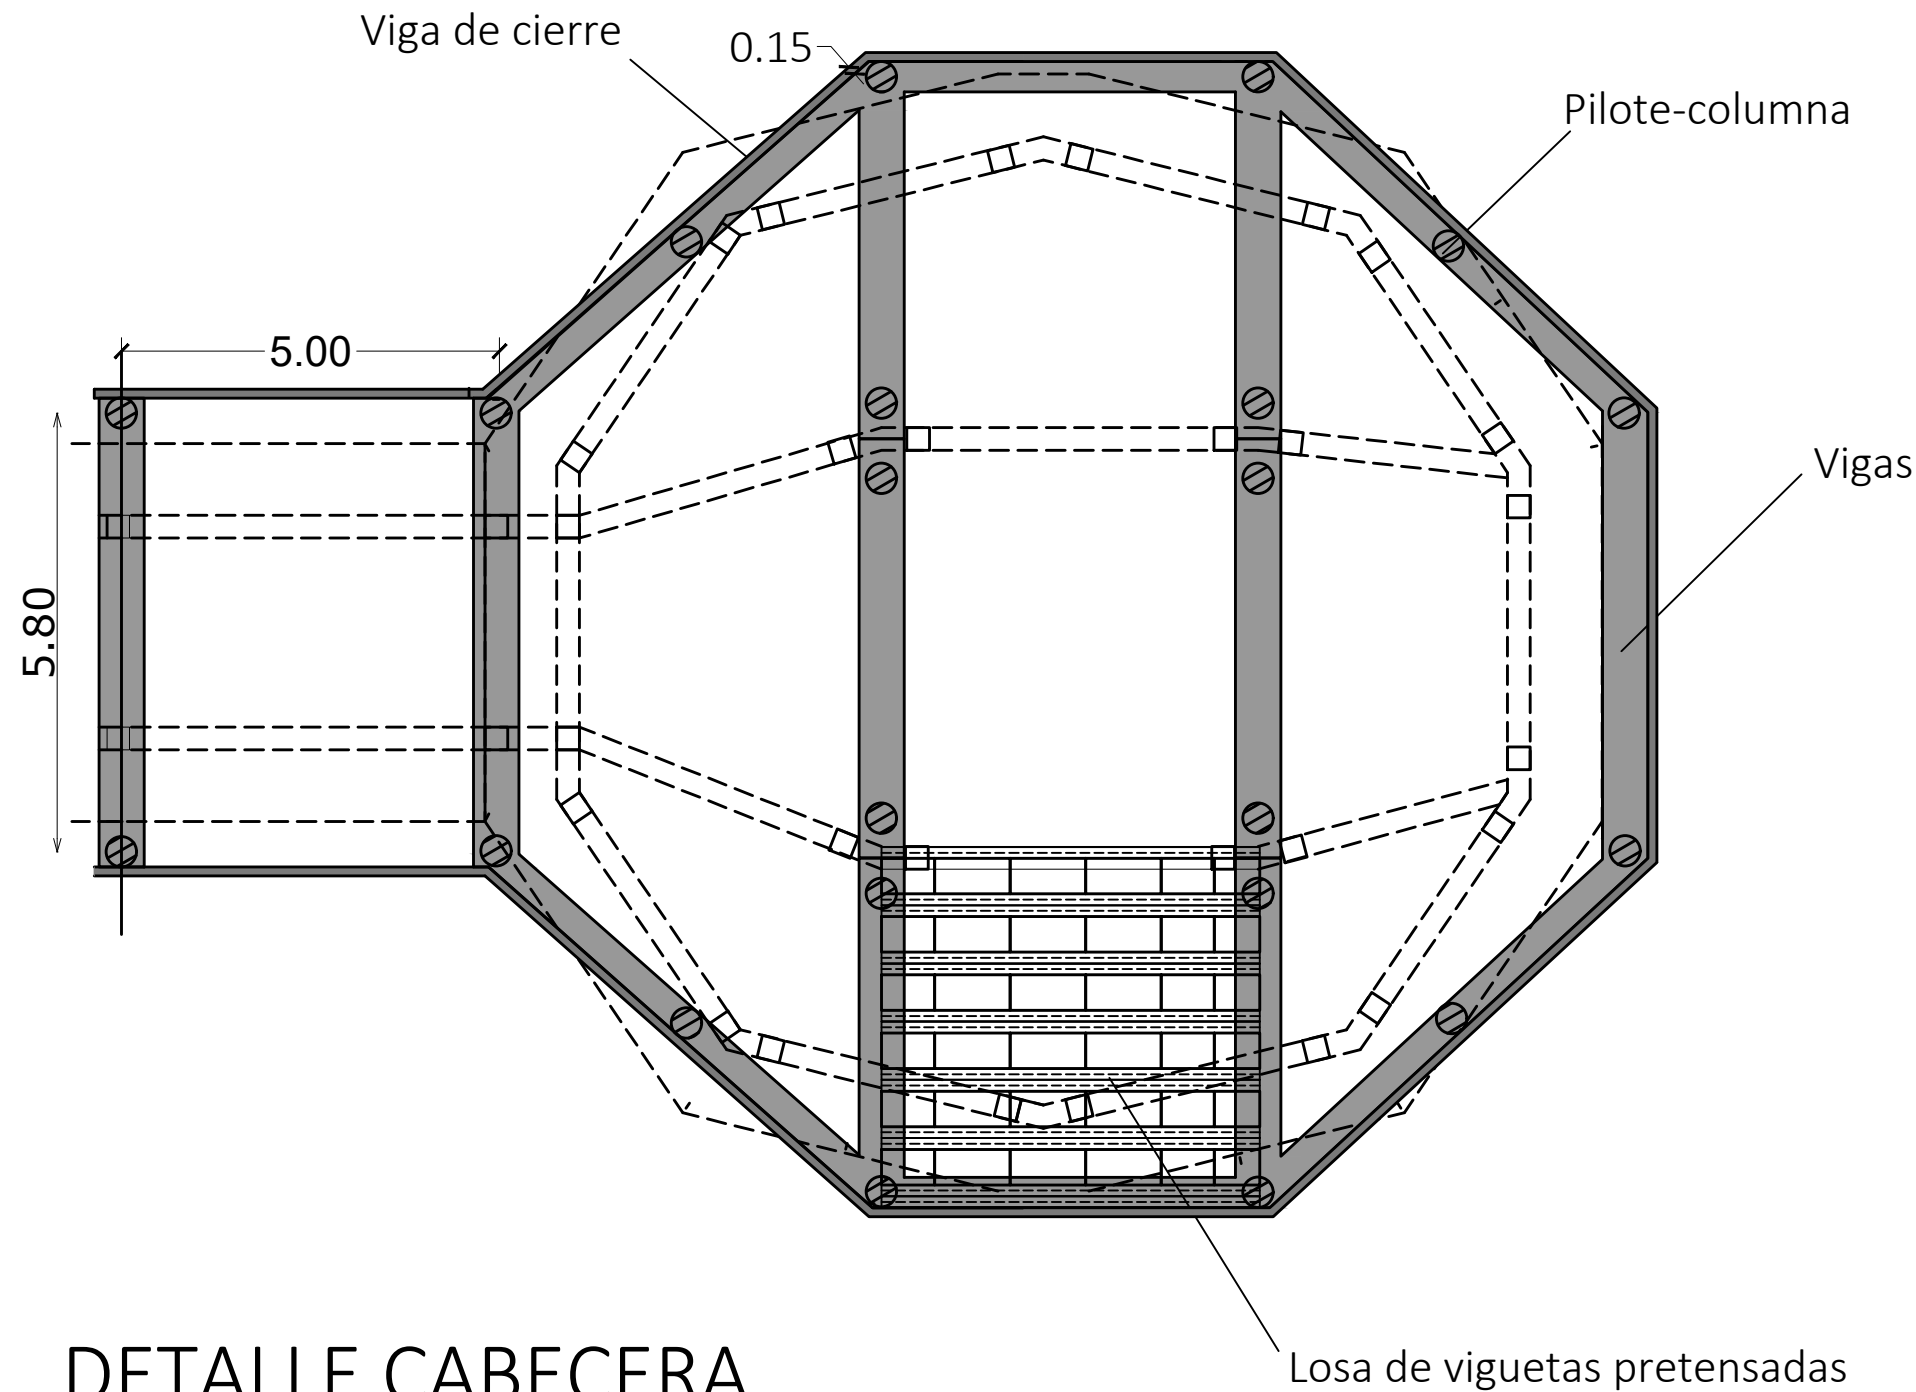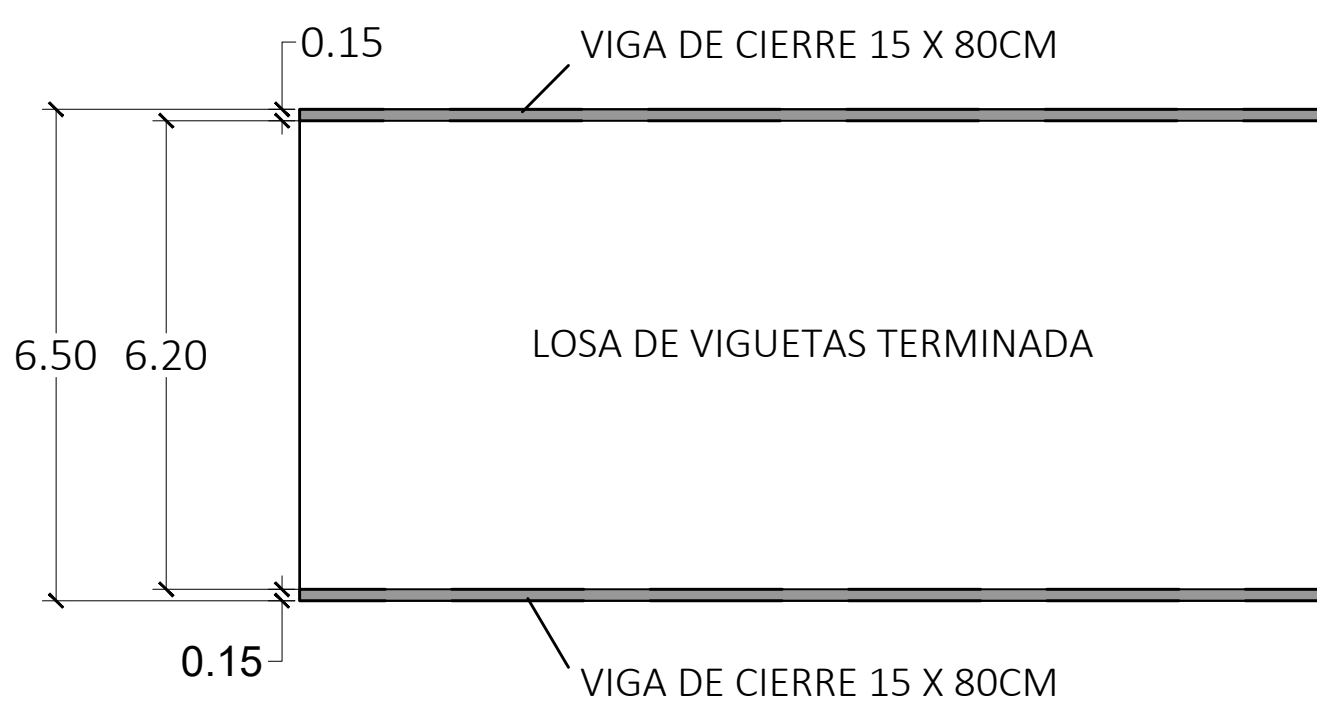

DETALLE CABECERA

CORTE

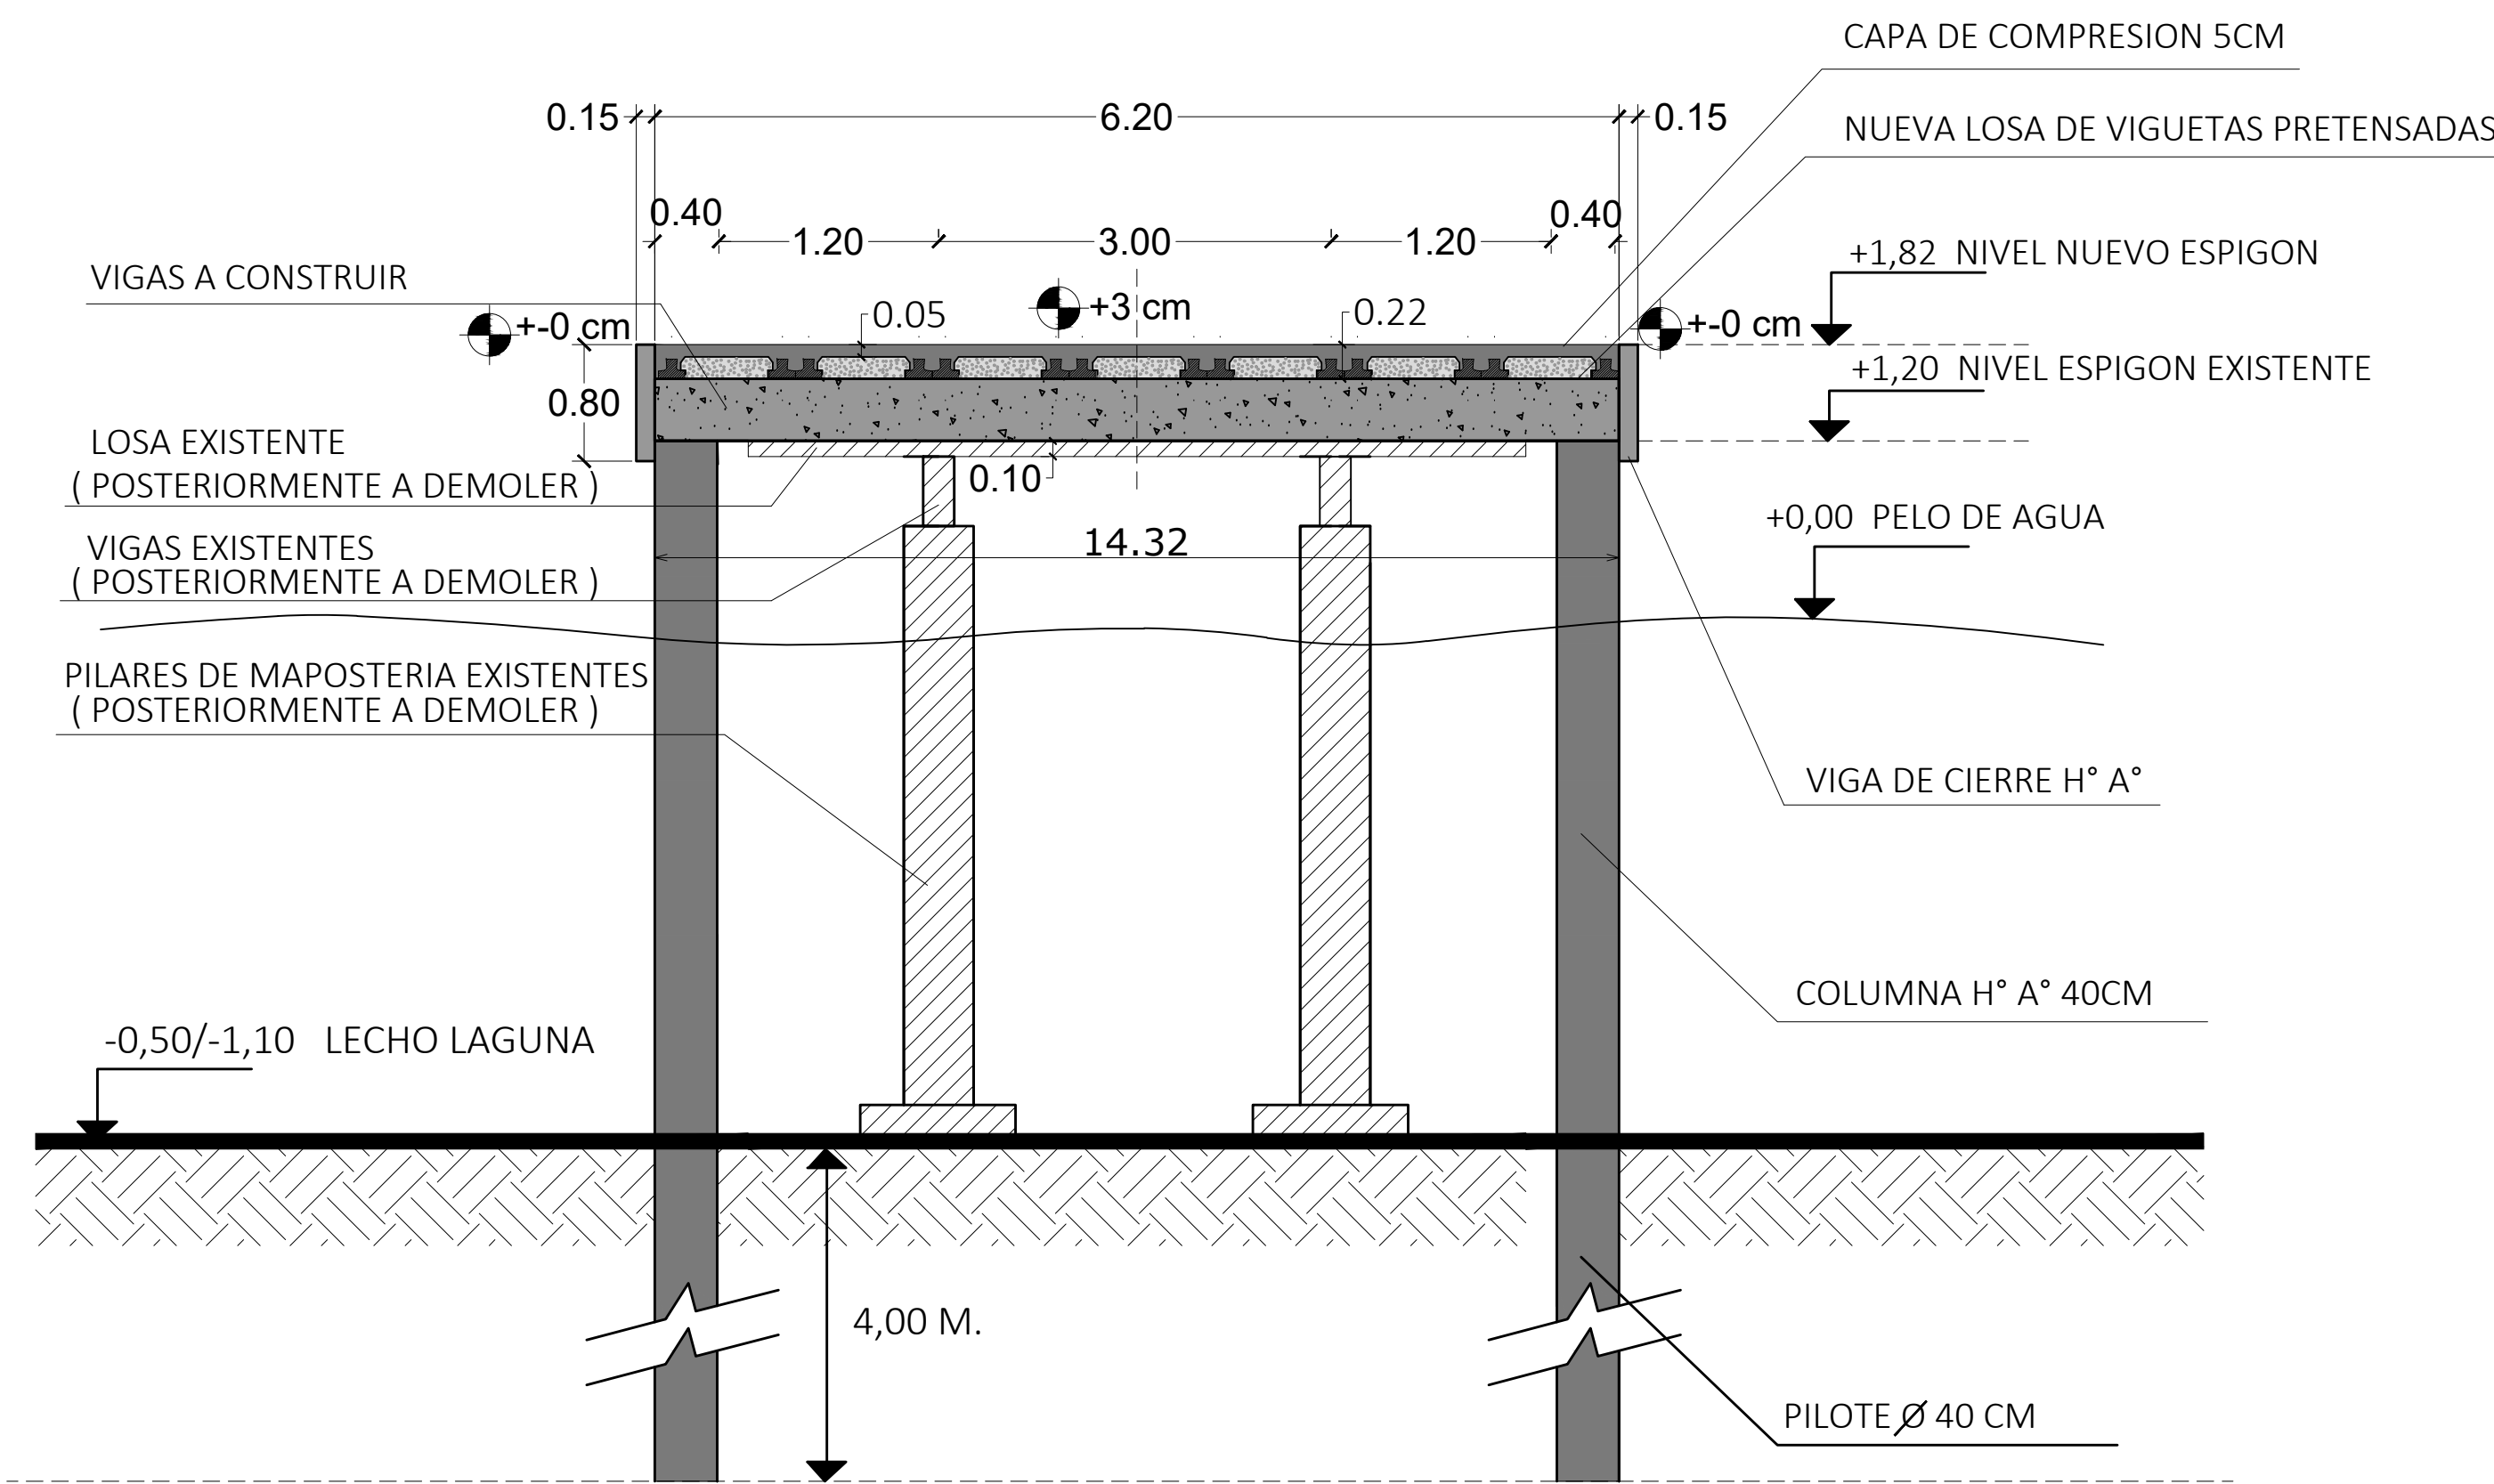

Apuntalamiento y ejecución de pilotes de borde- columnas



Gobierno de Junín

OBRA: ESPIGÓN PARQUE NATURAL LAGUNA DE GOMEZ

PLANO DE: DETALLES CONSTRUCTIVOS

ESCALA: 1: 100

PLANO N°

4

EXPTE. N°

EMPRESA CONSTRUCTORA:

PROYECTO

DIR. DE OBRA

REP. TÉCNICA