




PLANTA GENERAL
ESCALA 1: 175

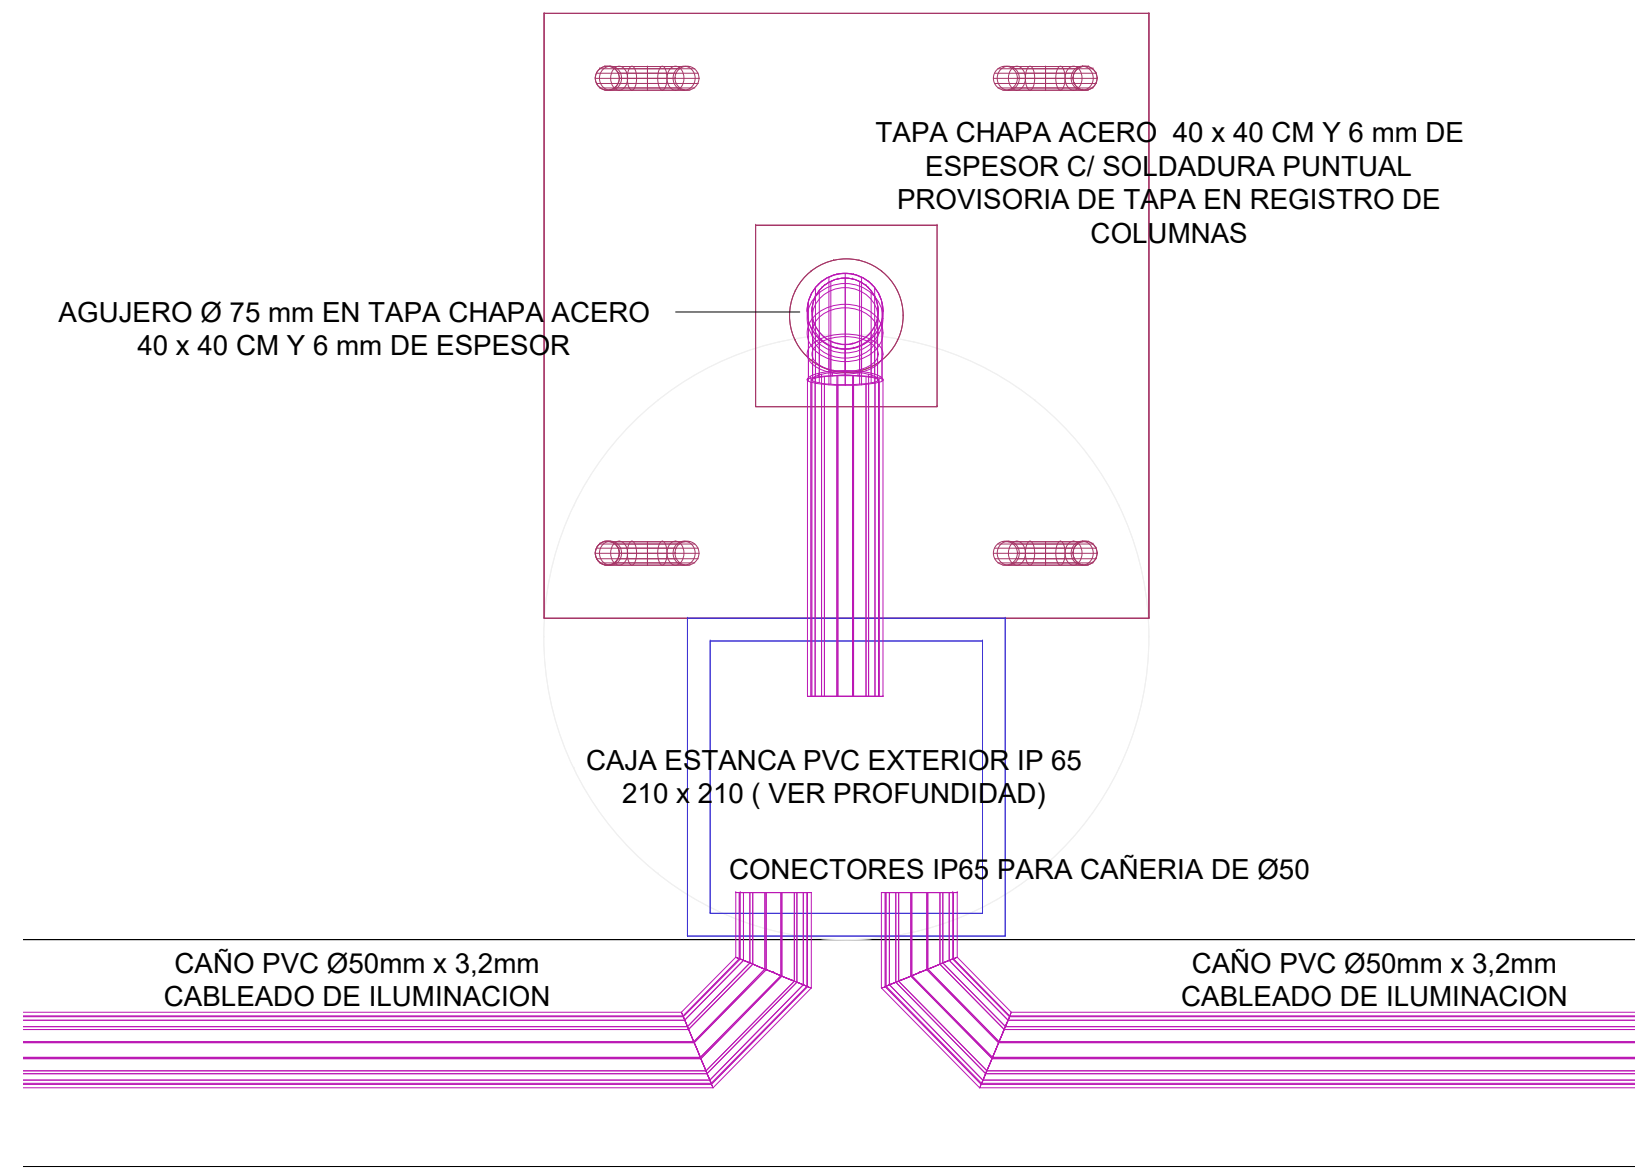


DETALLE CAÑERÍAS, CAJA Y CHAPÓN
ESCALA 1: 5

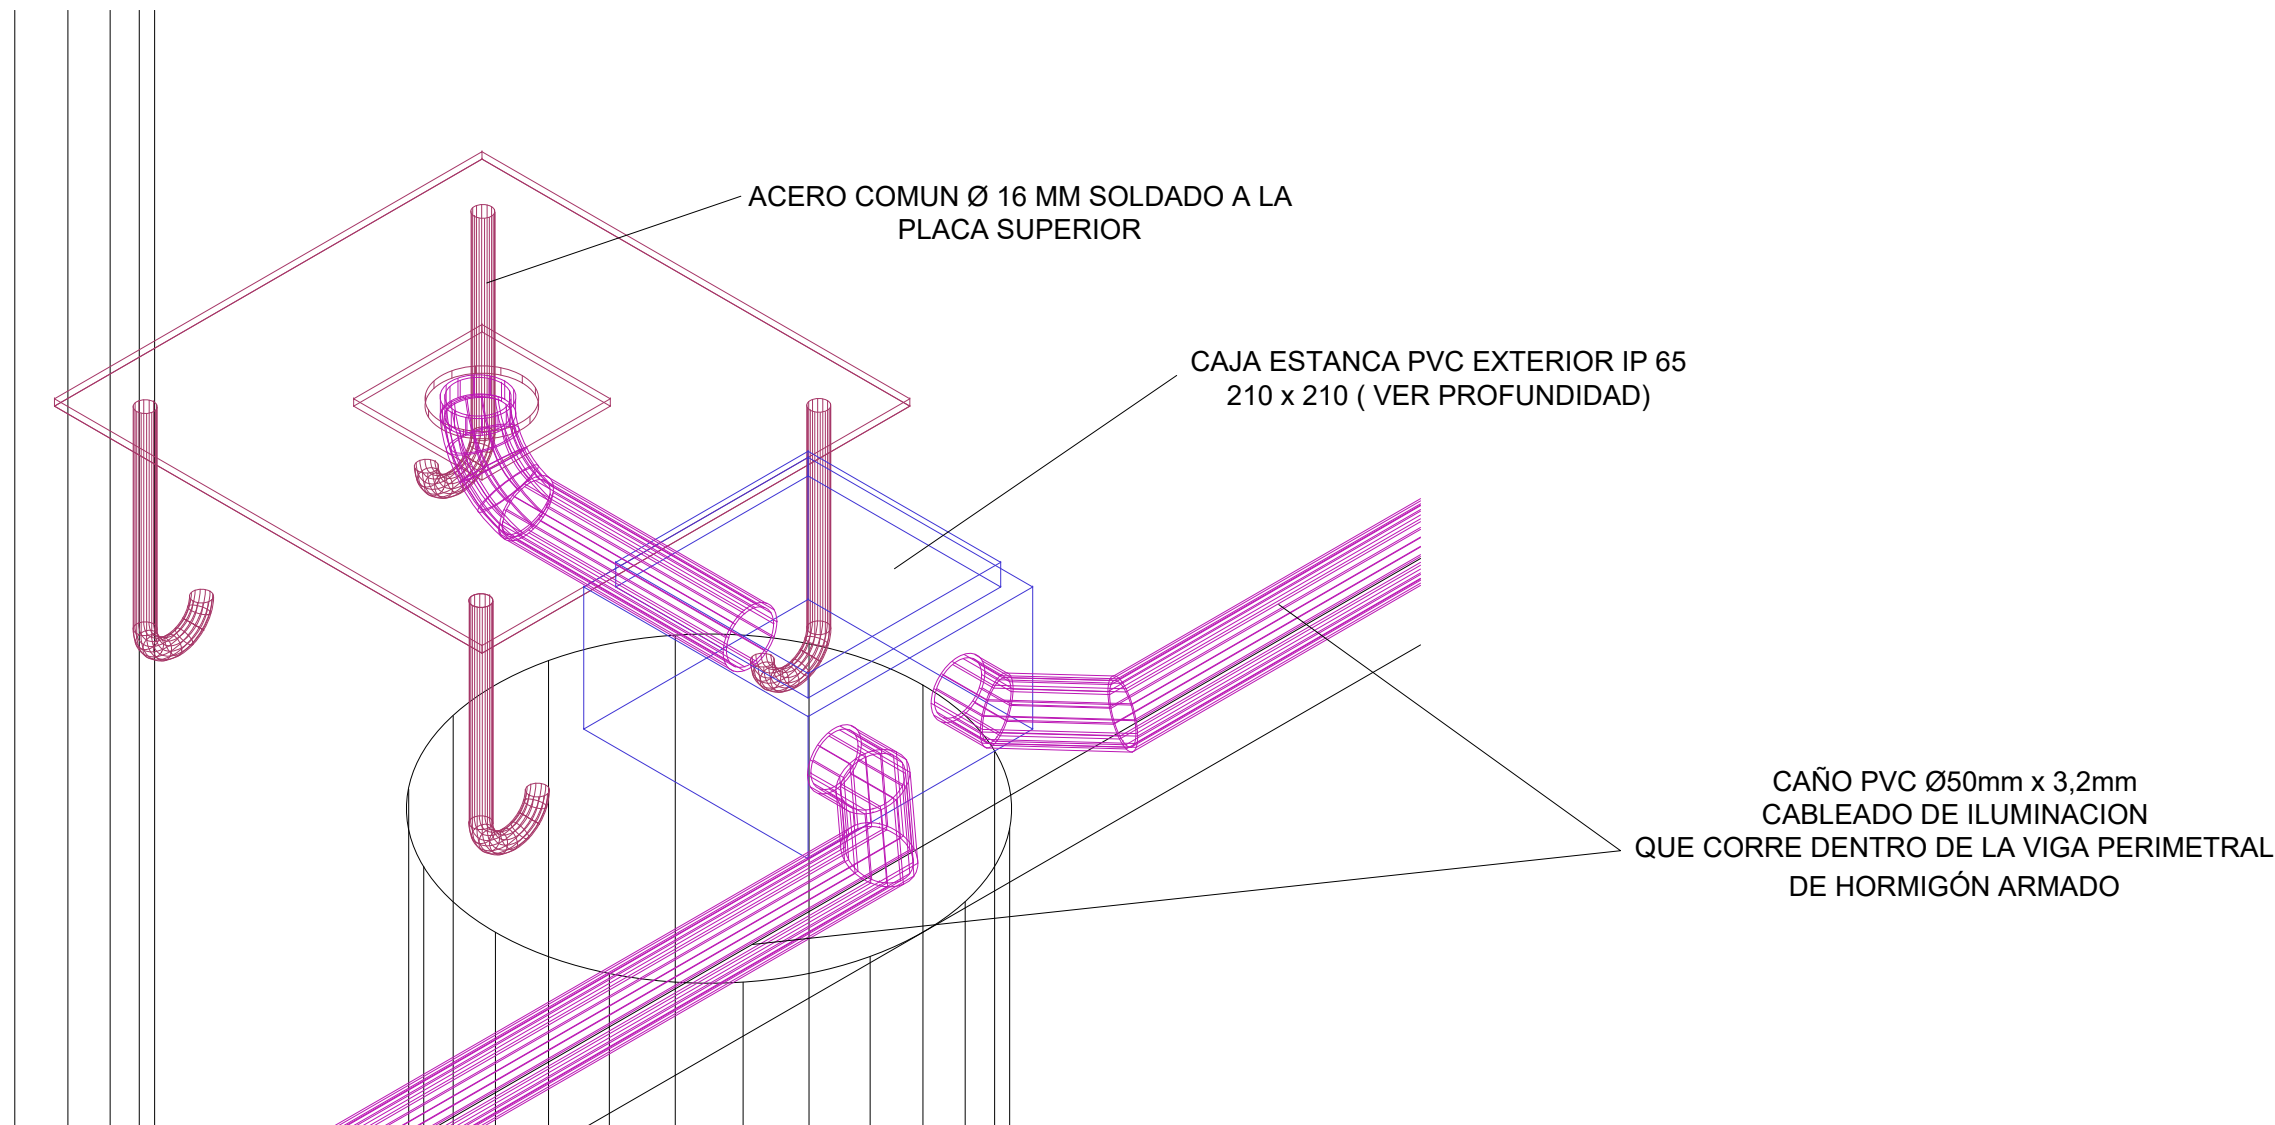


PERSPECTIVA CAÑERÍAS, CAJA Y CHAPÓN
ESCALA 1: 5

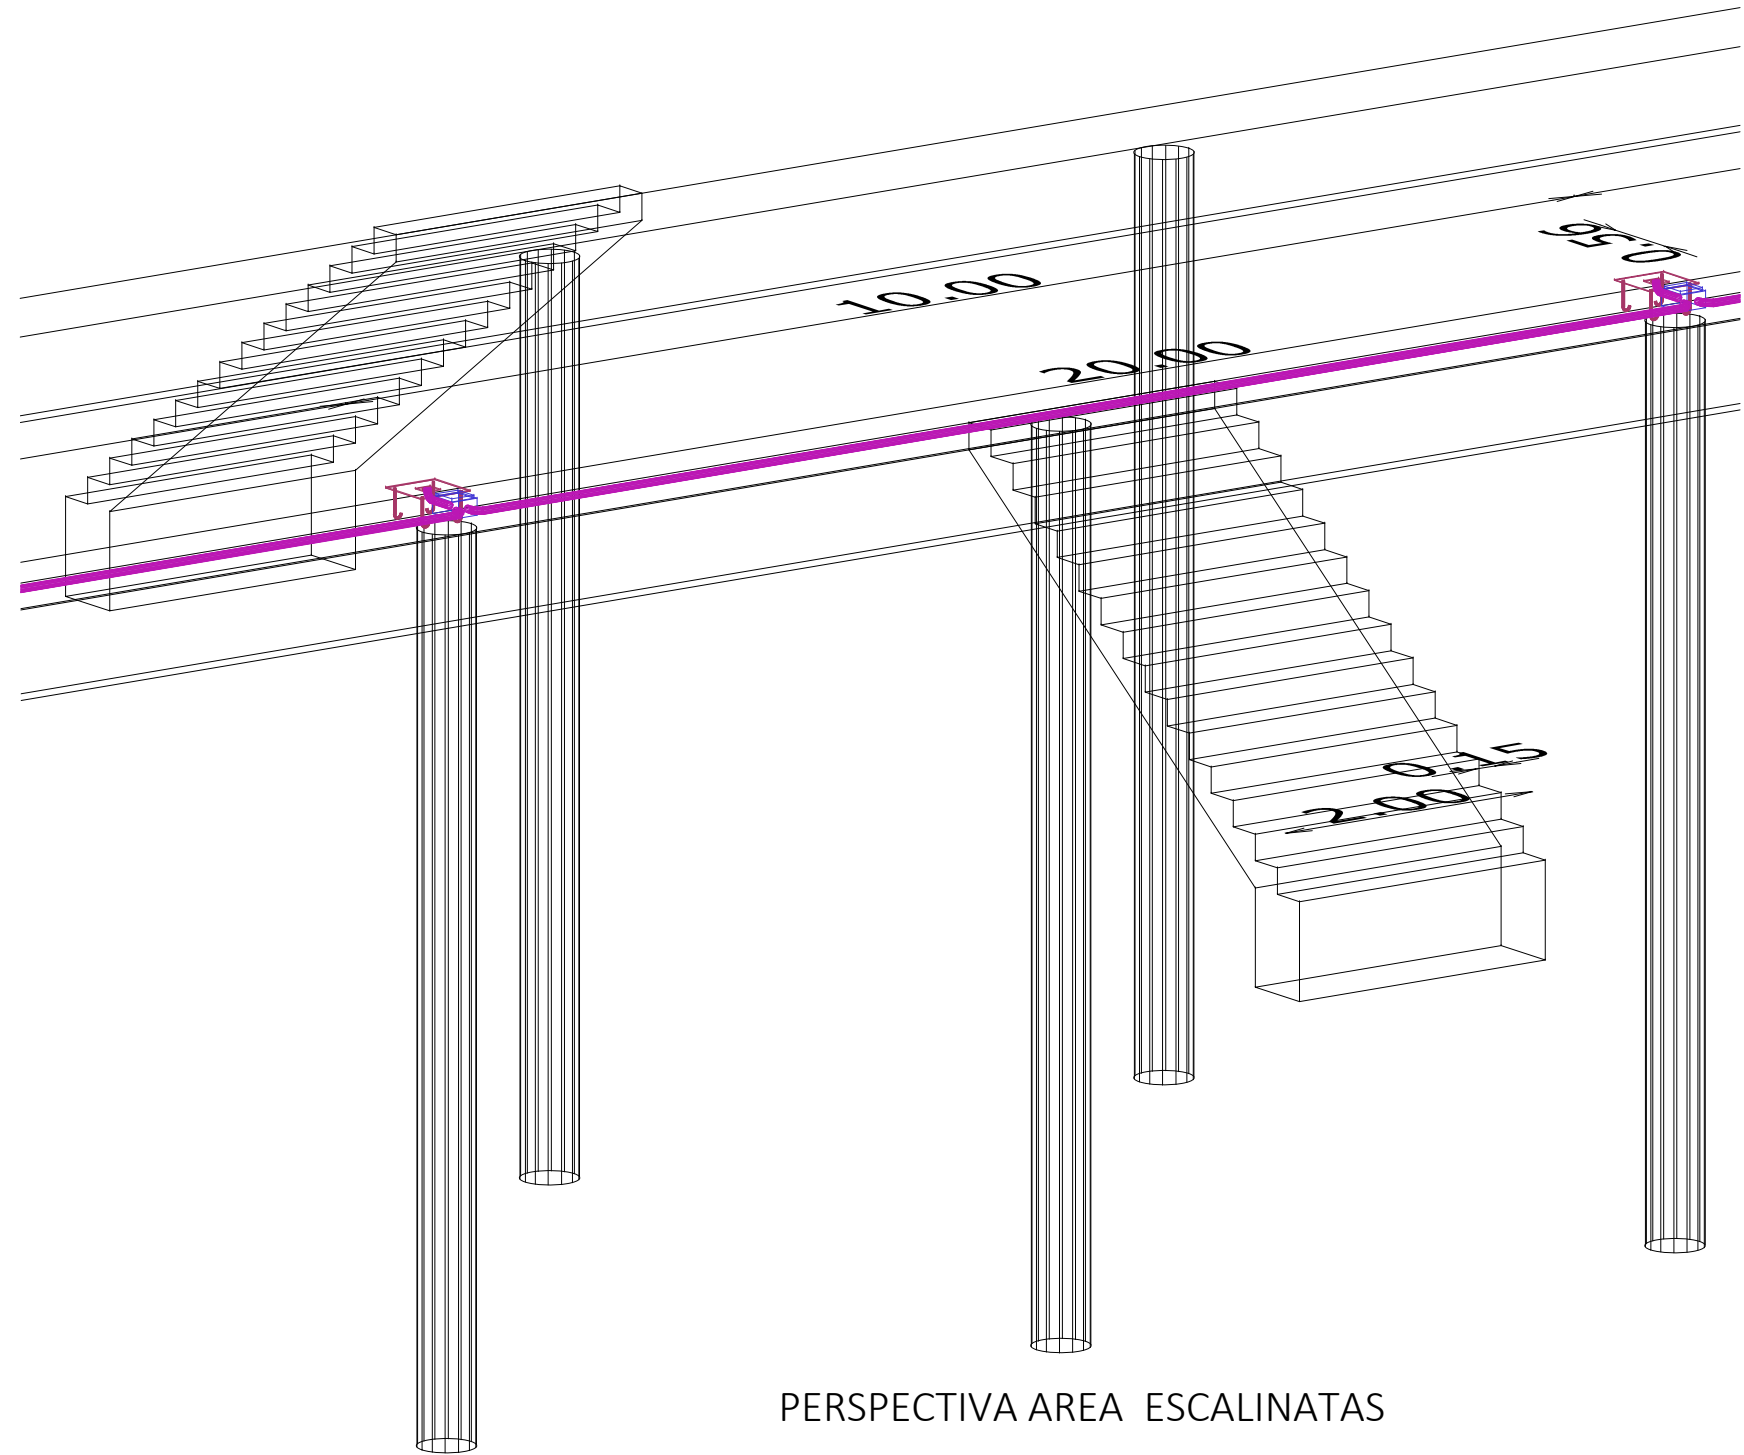


PERSPECTIVA AREA ESCALINATAS

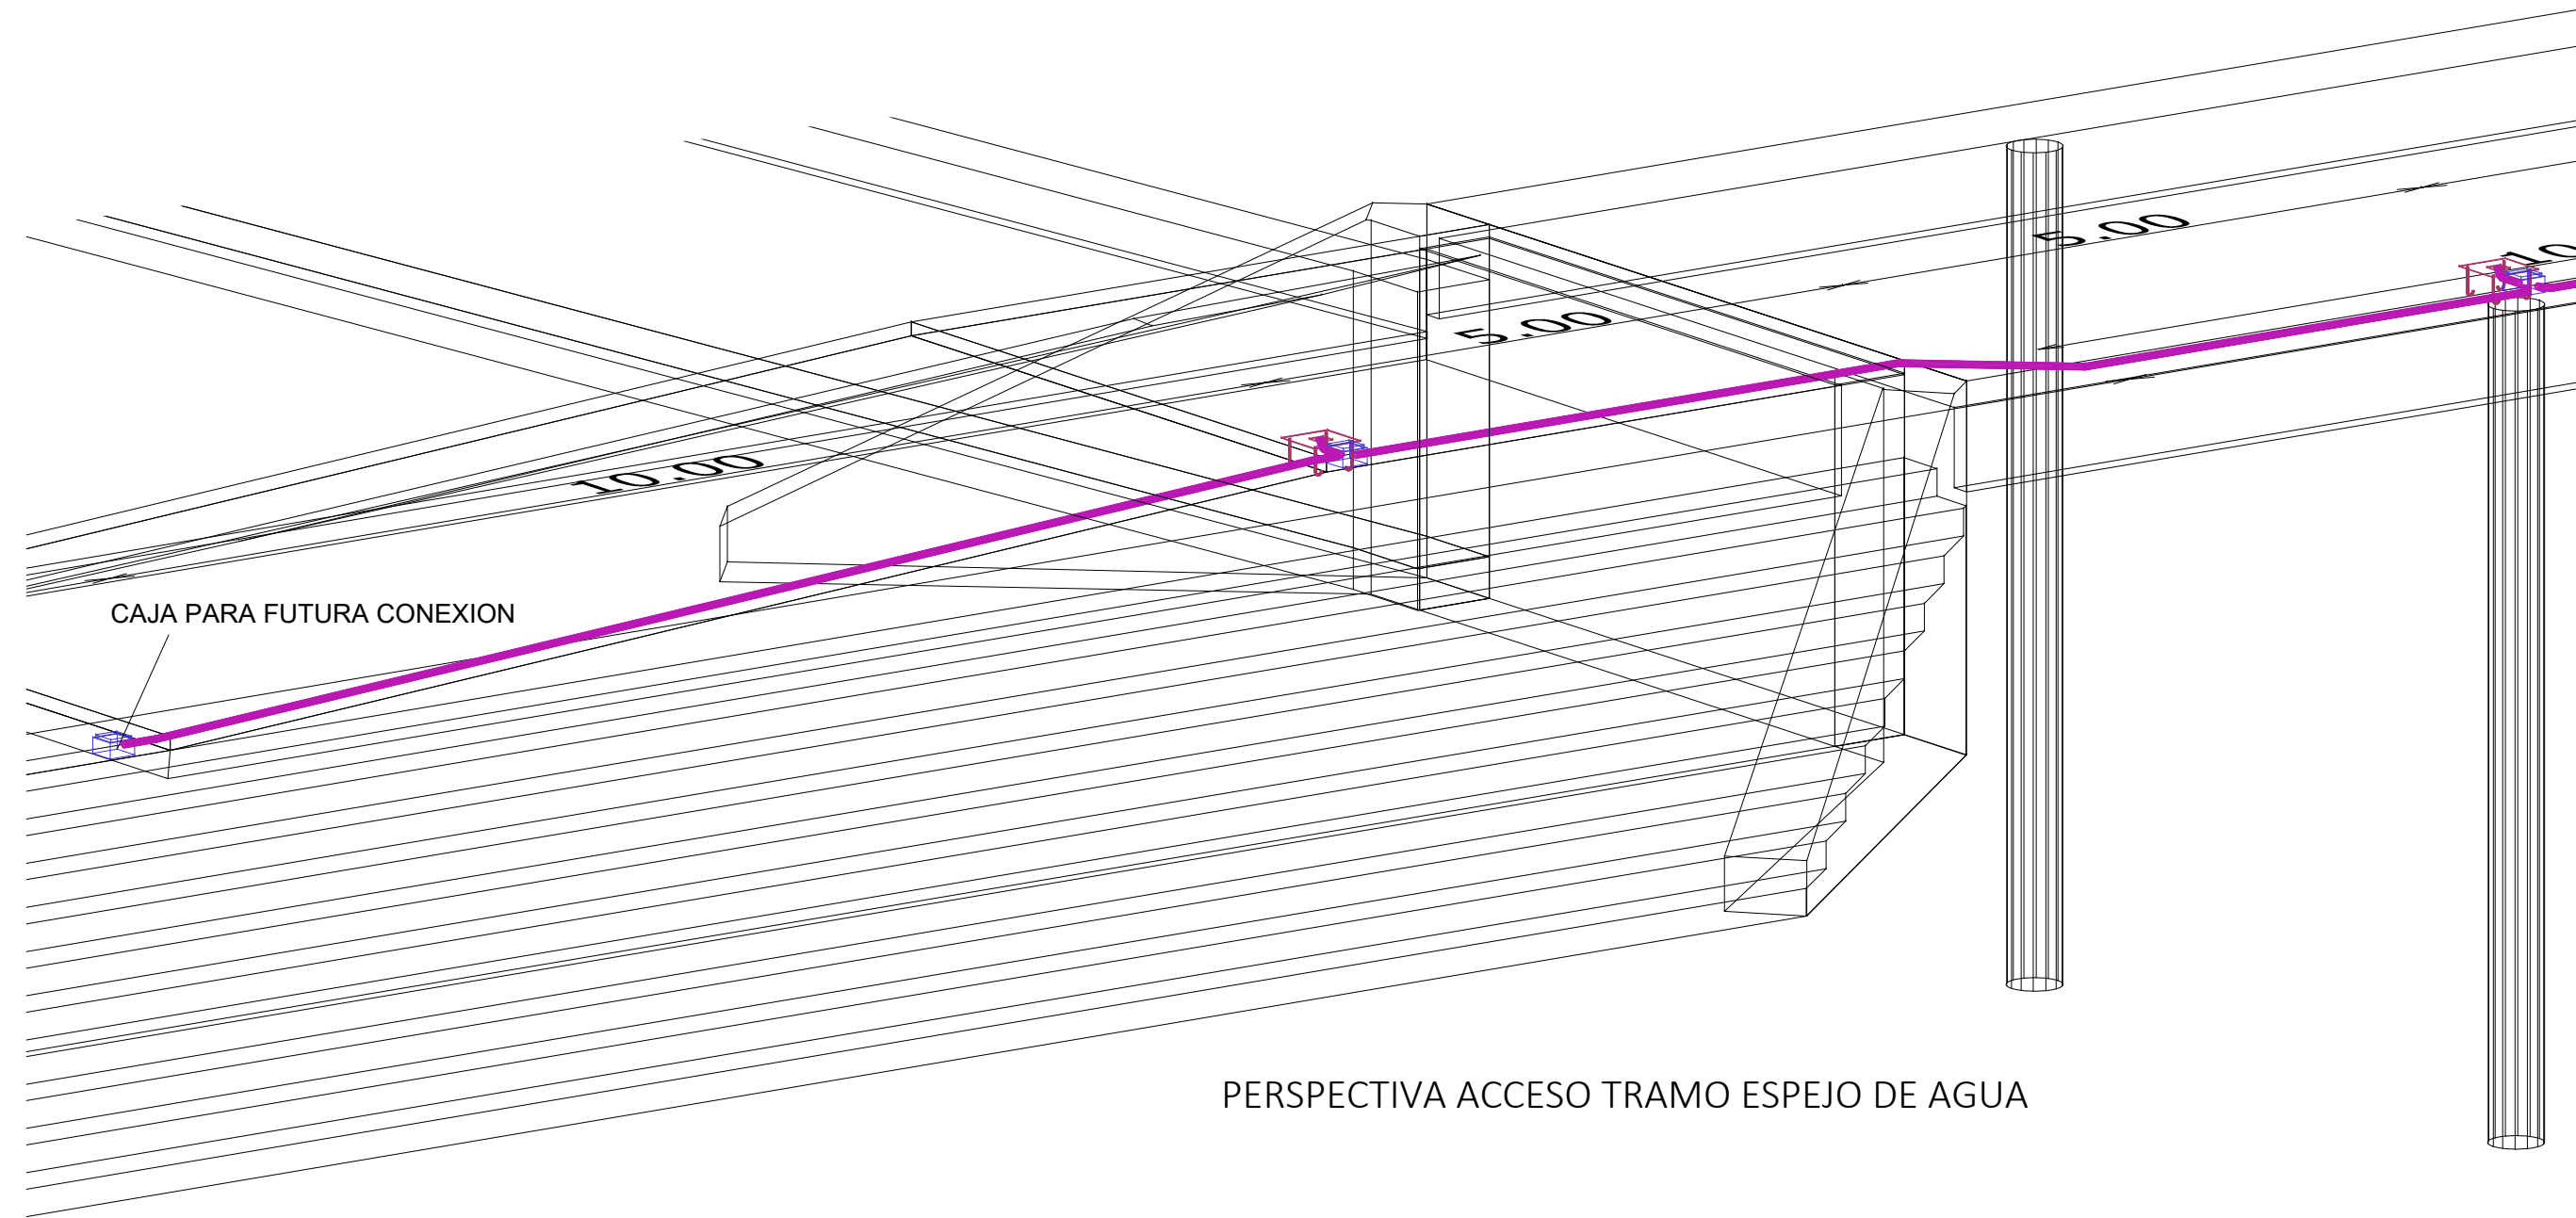

PERSPECTIVA ACCESO TRAMO ESPEJO DE AGUA

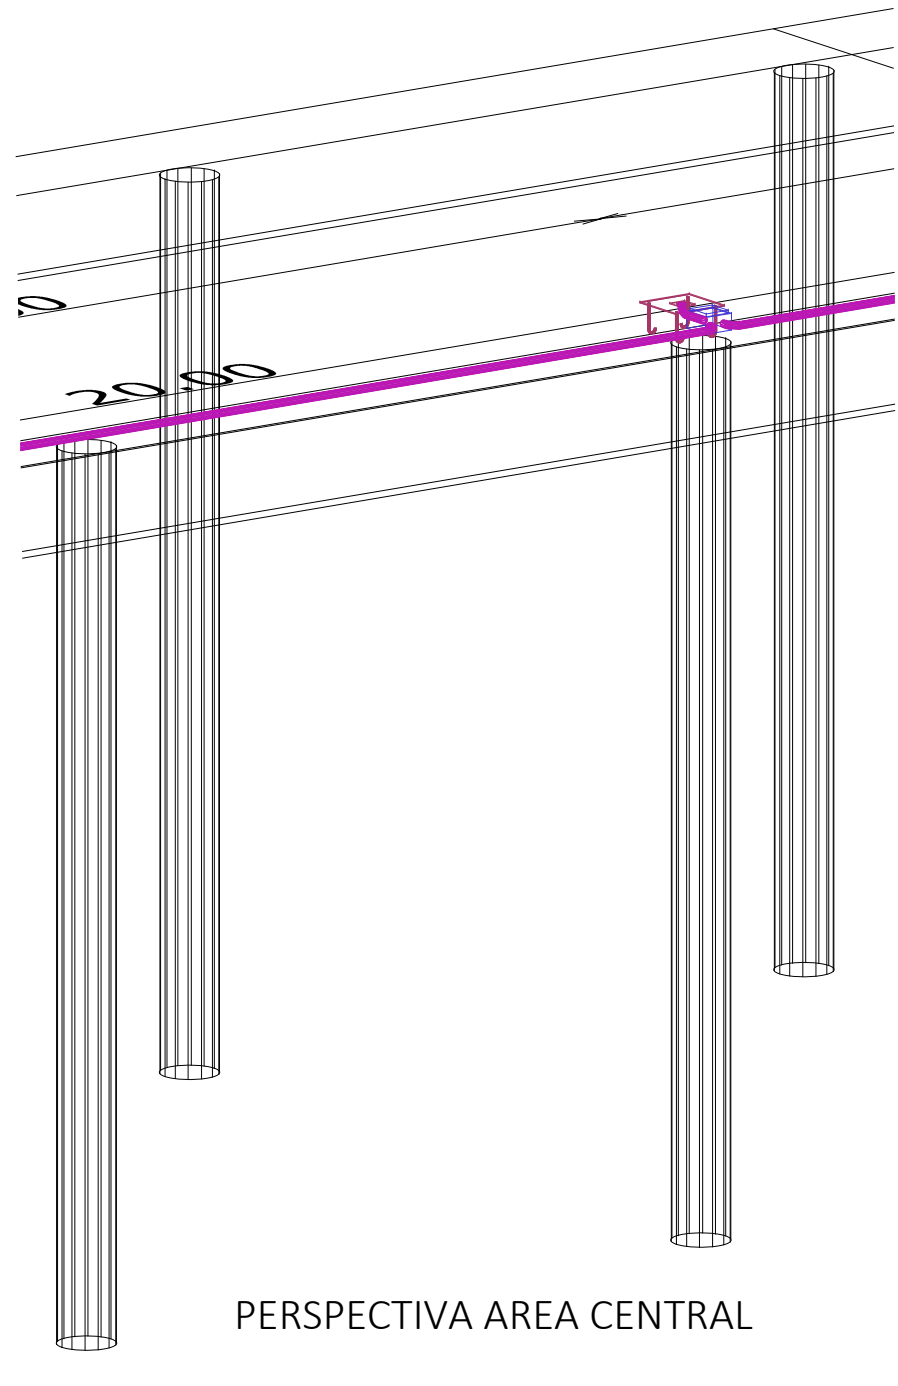

PERSPECTIVA AREA CENTRAL

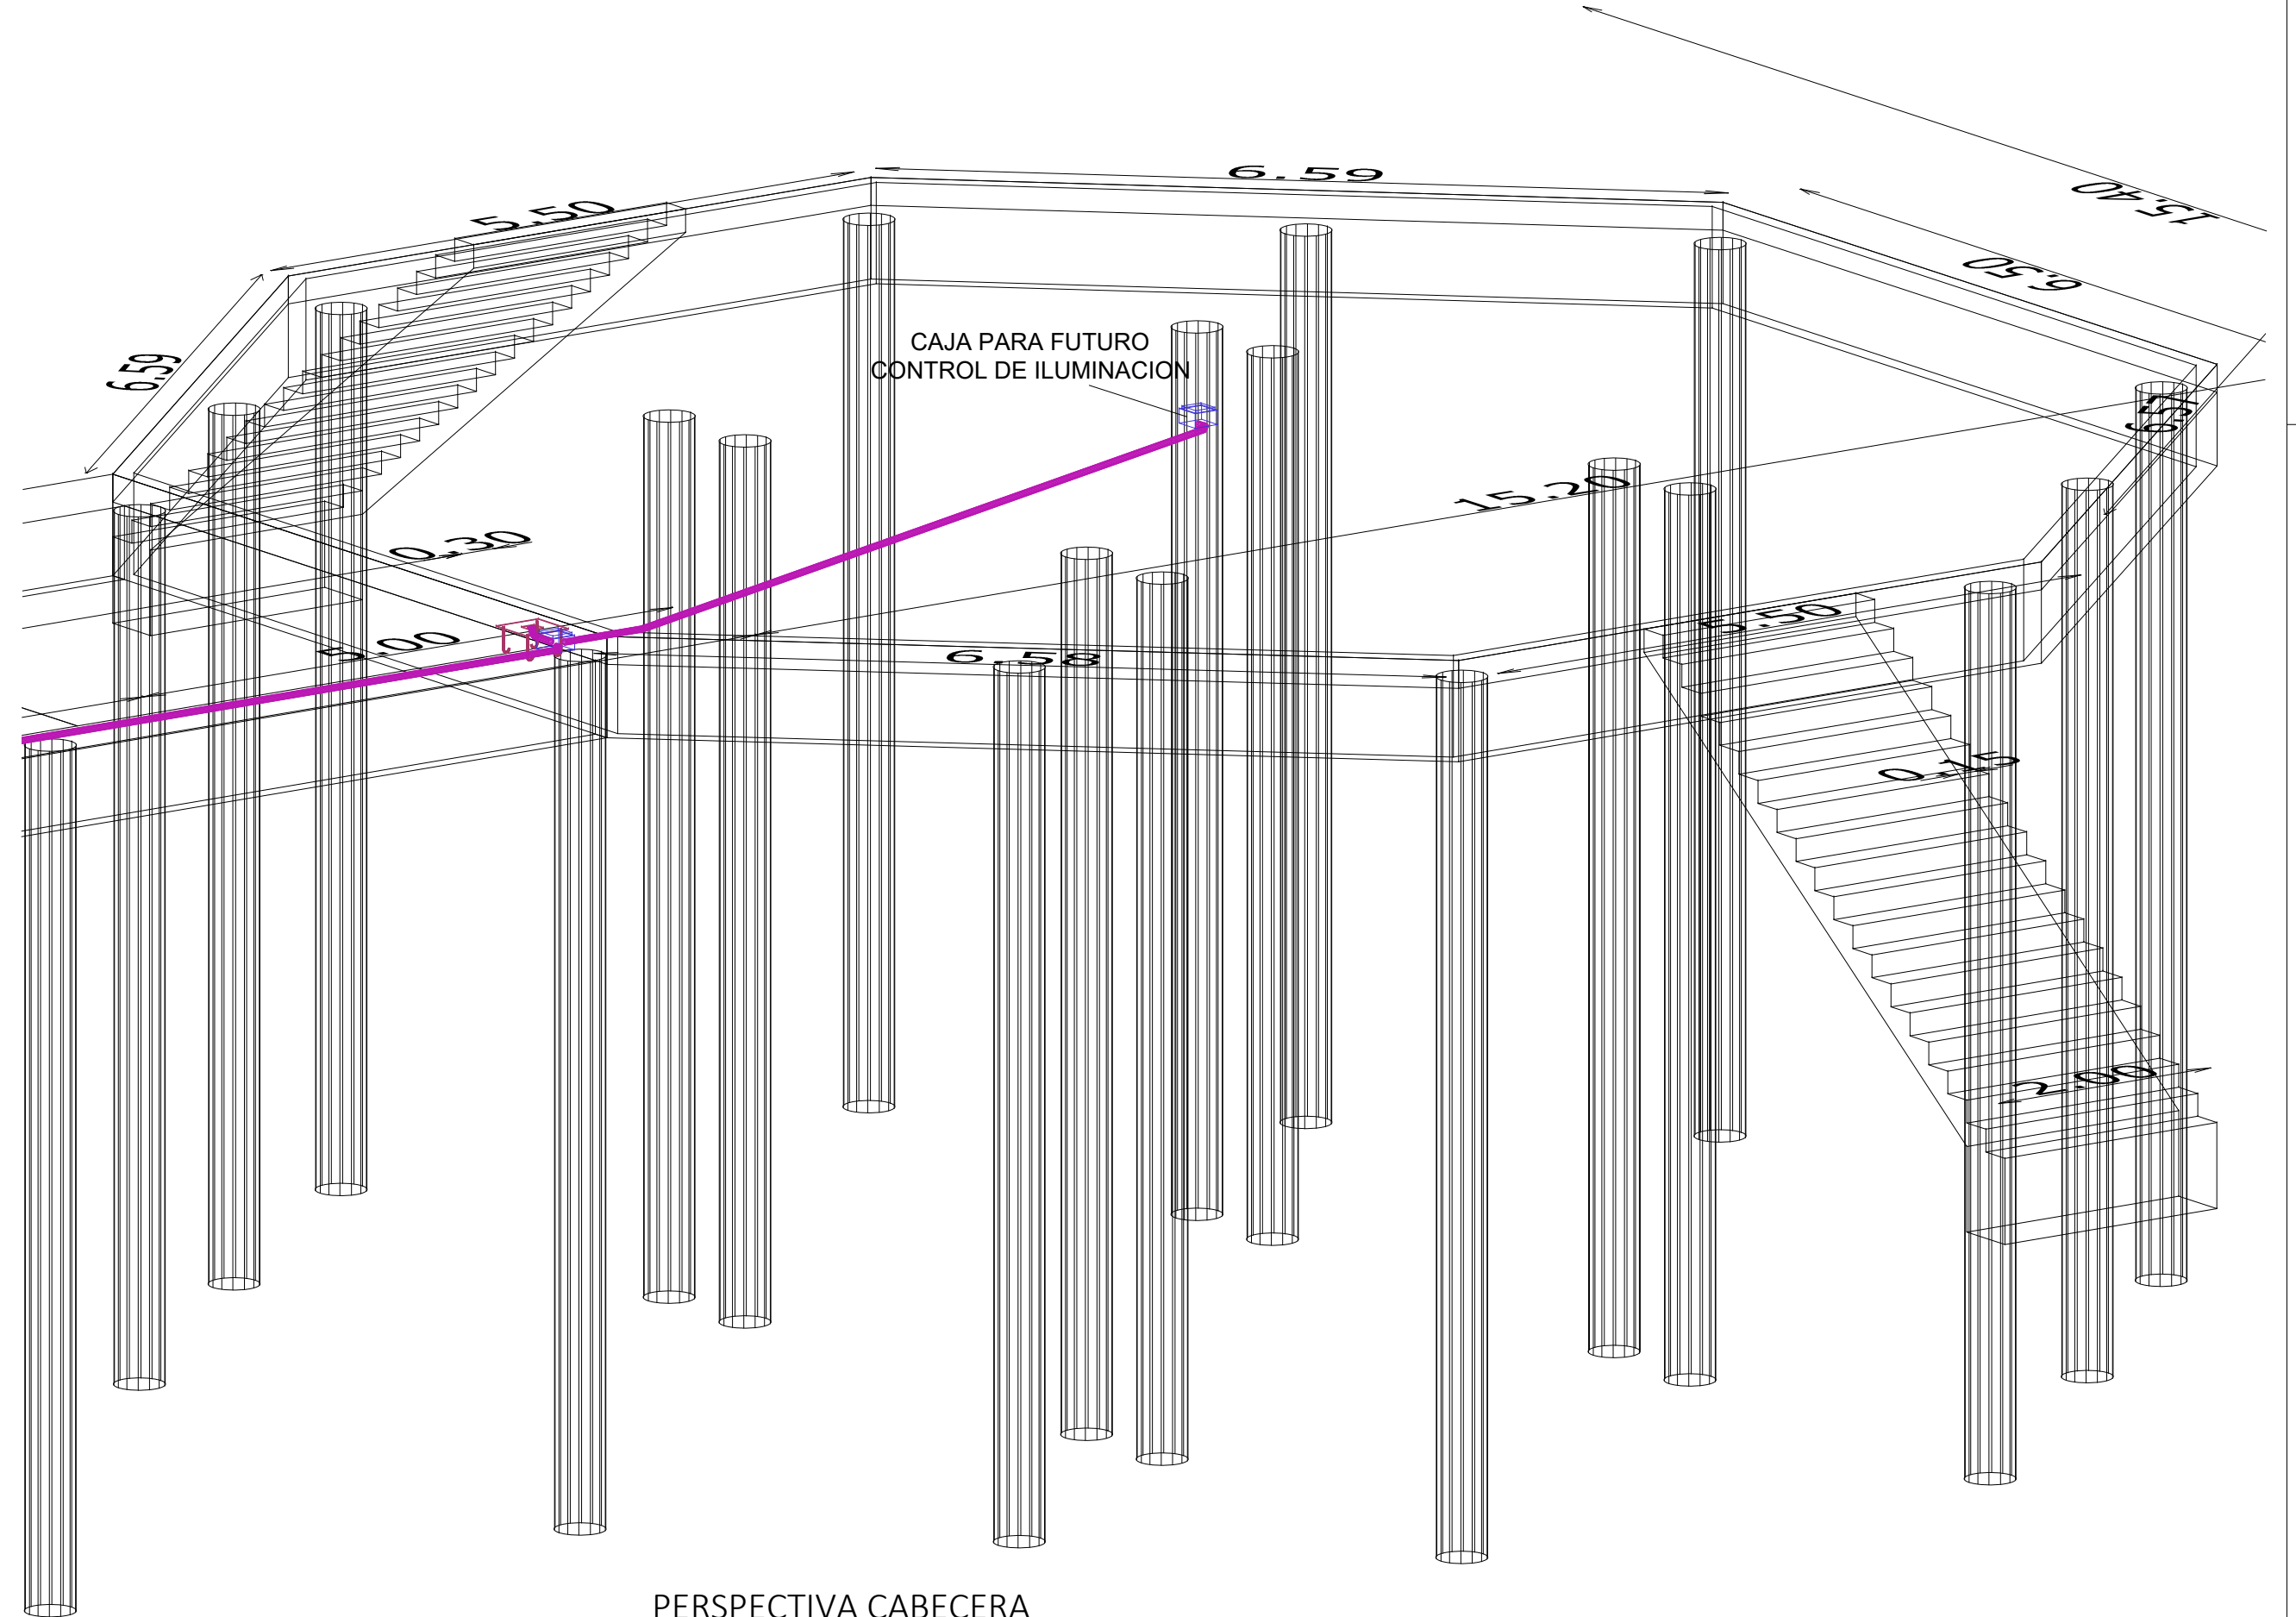

PERSPECTIVA CABECERA

 Gobierno de Junín		
OBRA: ESPIGÓN PARQUE NATURAL LAGUNA DE GOMEZ		
PLANO DE: RECORRIDO Y DETALLES INSTALACION CAÑERÍAS ELECTRICAS	ESCALA: PLANO IV	6
EXPT. N°		
EMPRESA CONSTRUCTORA:		
PROYECTO	DIR. DE OBRA	REP. TÉCNICA